




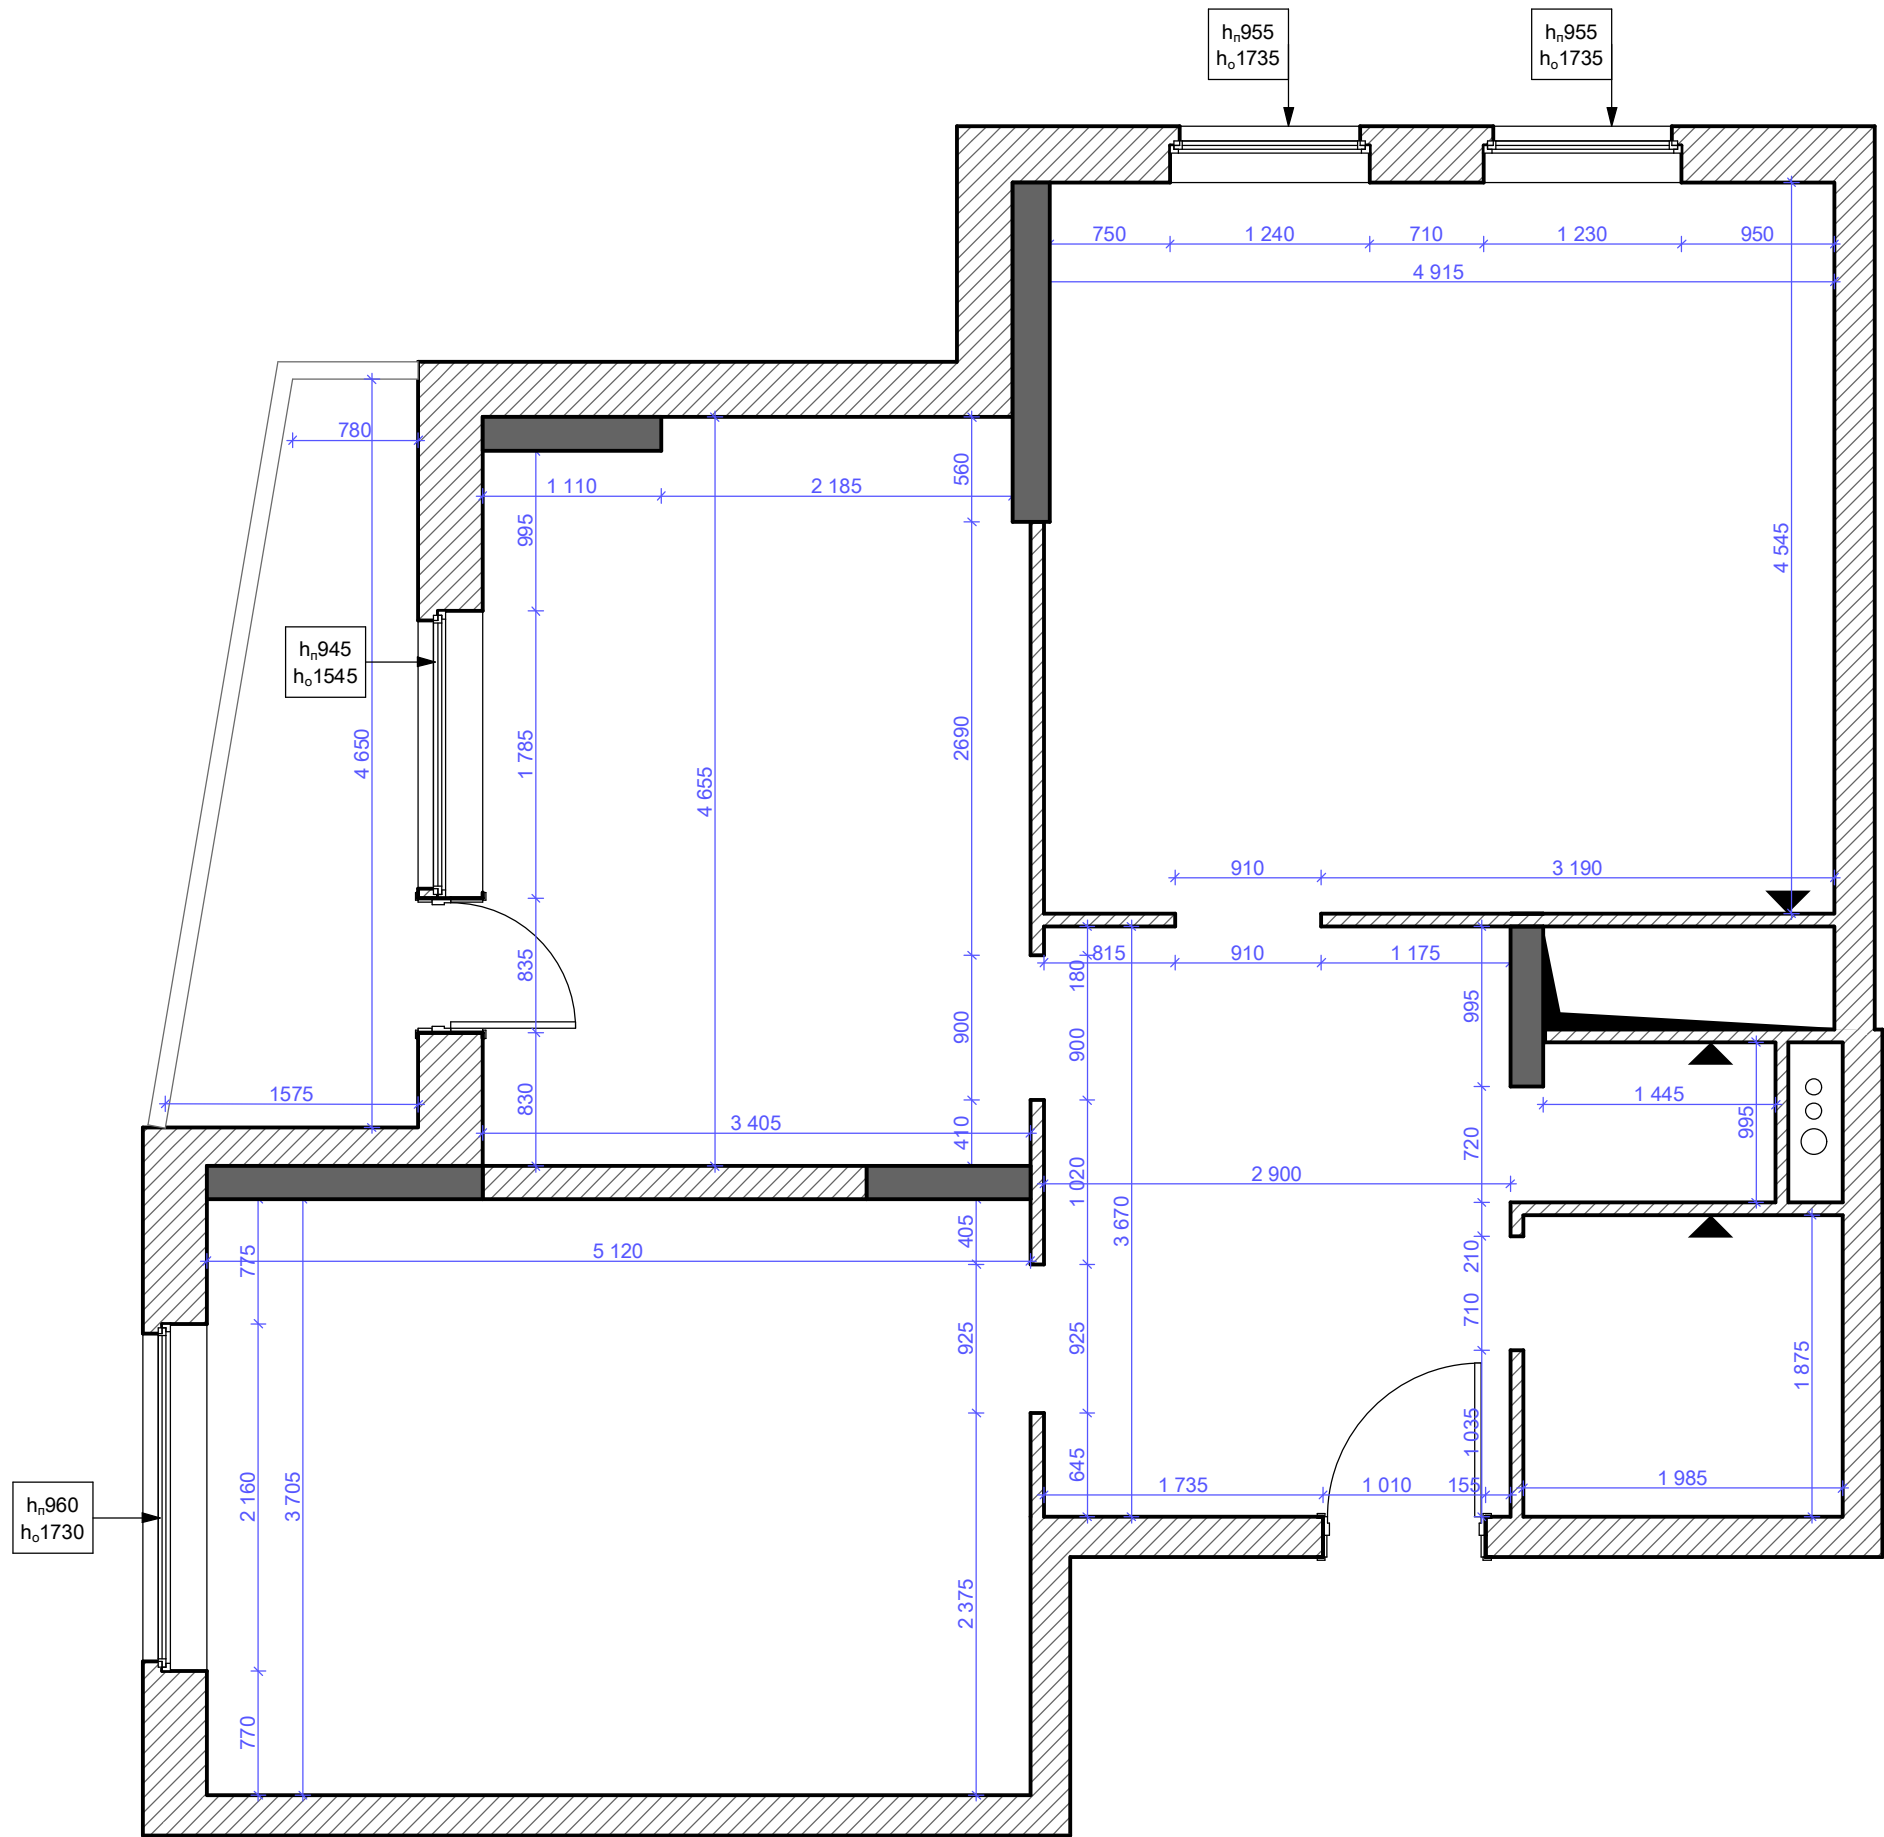

Условные обозначения:

- Вытяжное отверстие
- ○ ○ Стояки водоснабжения

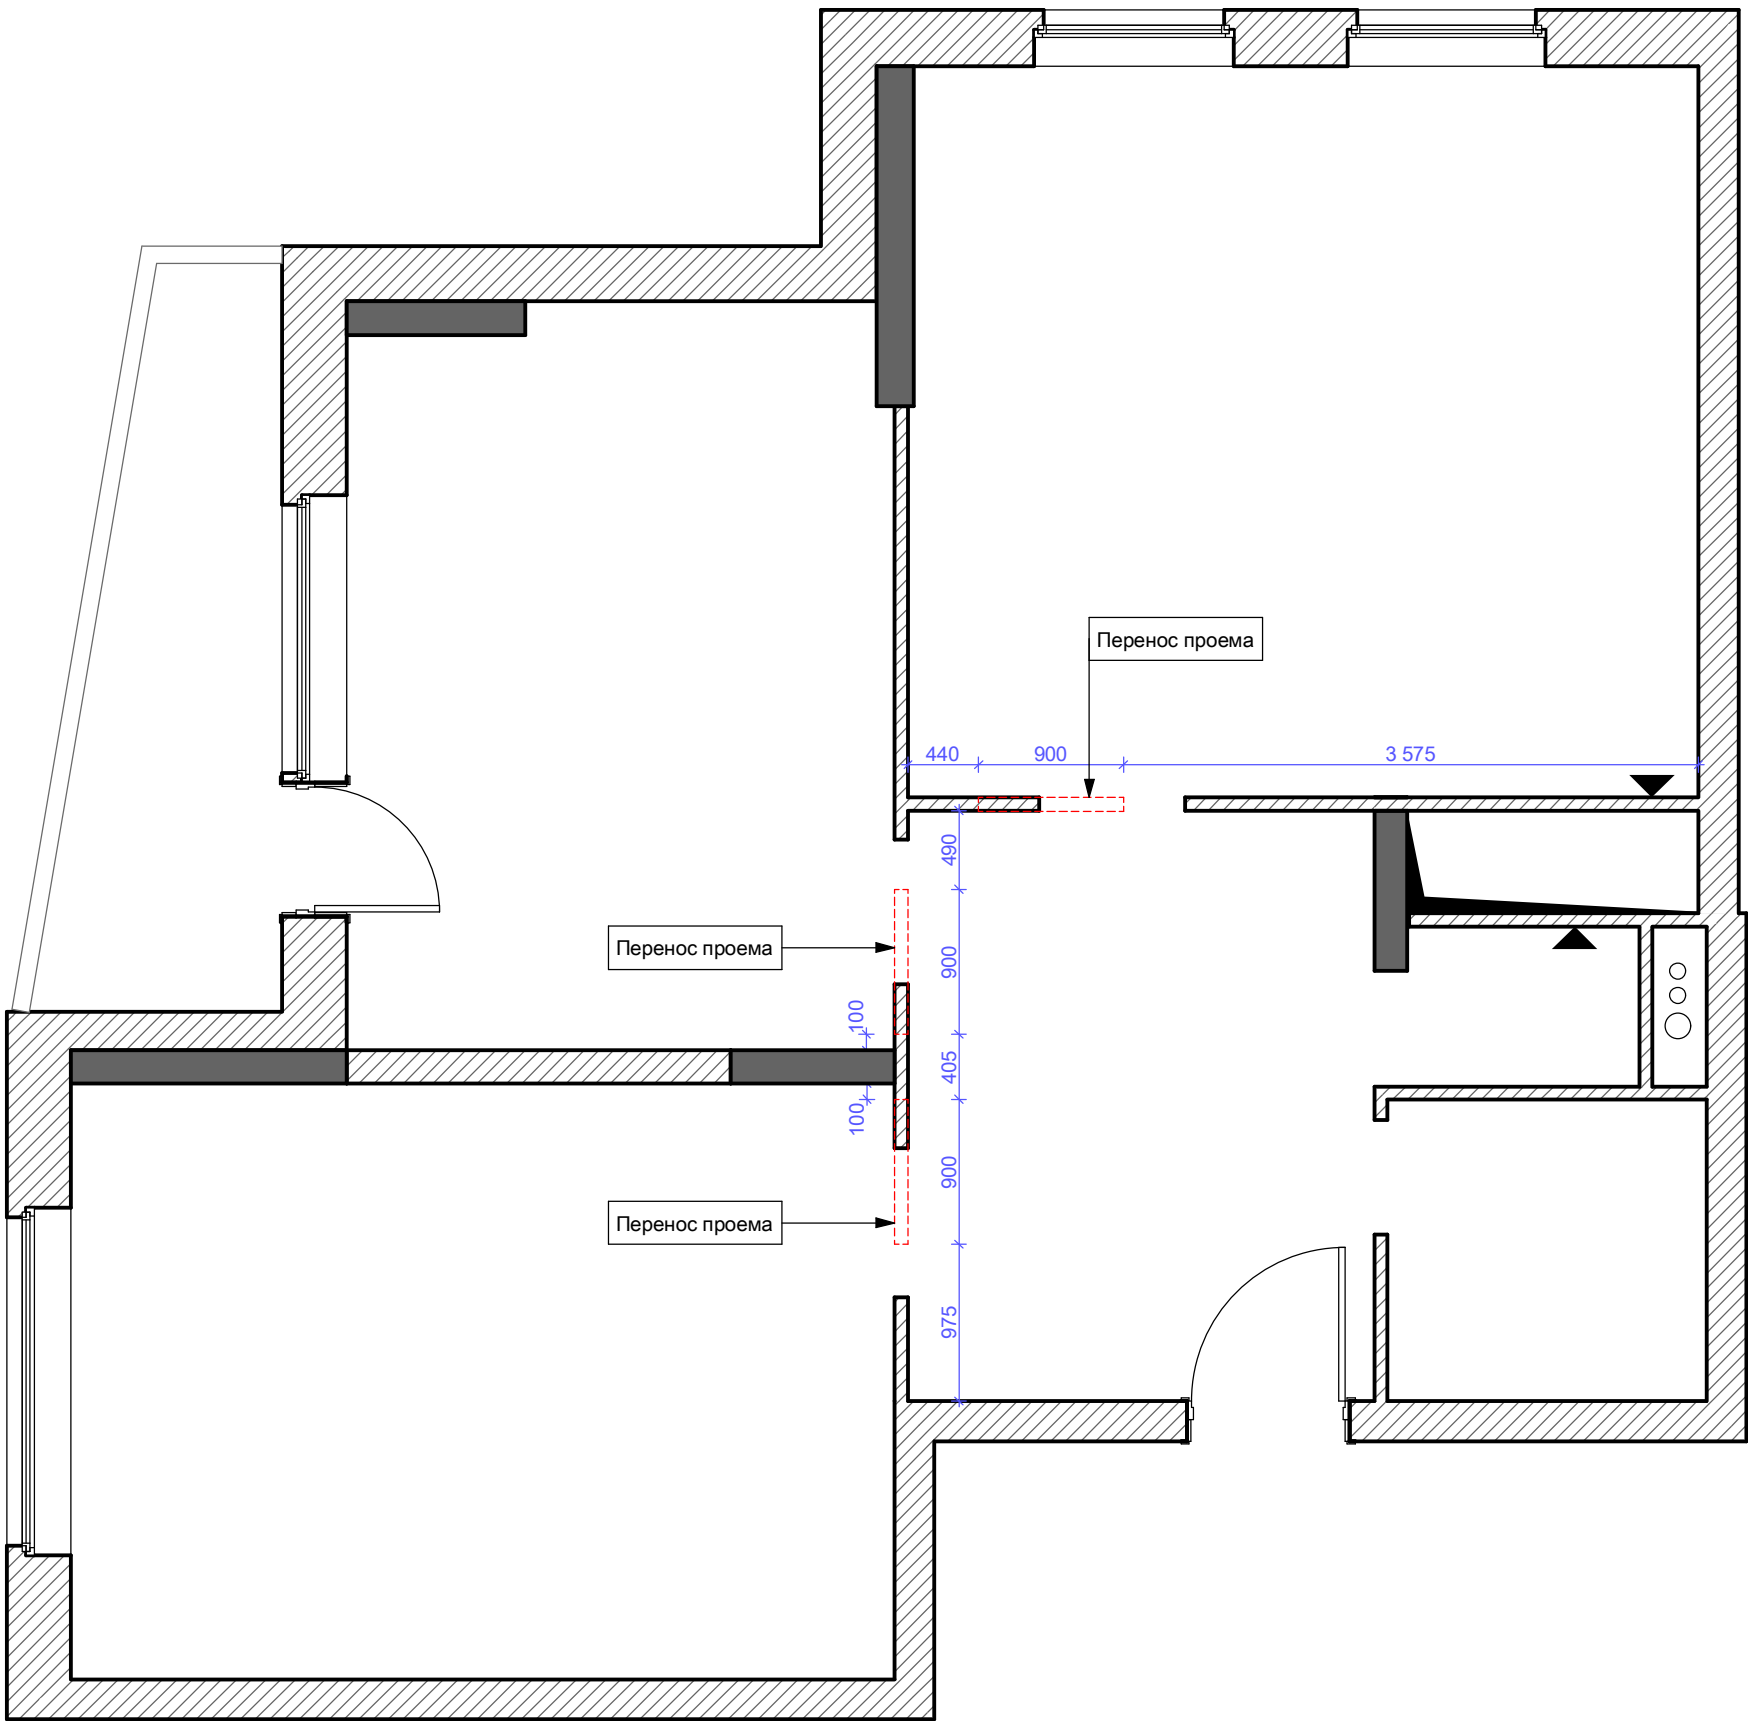

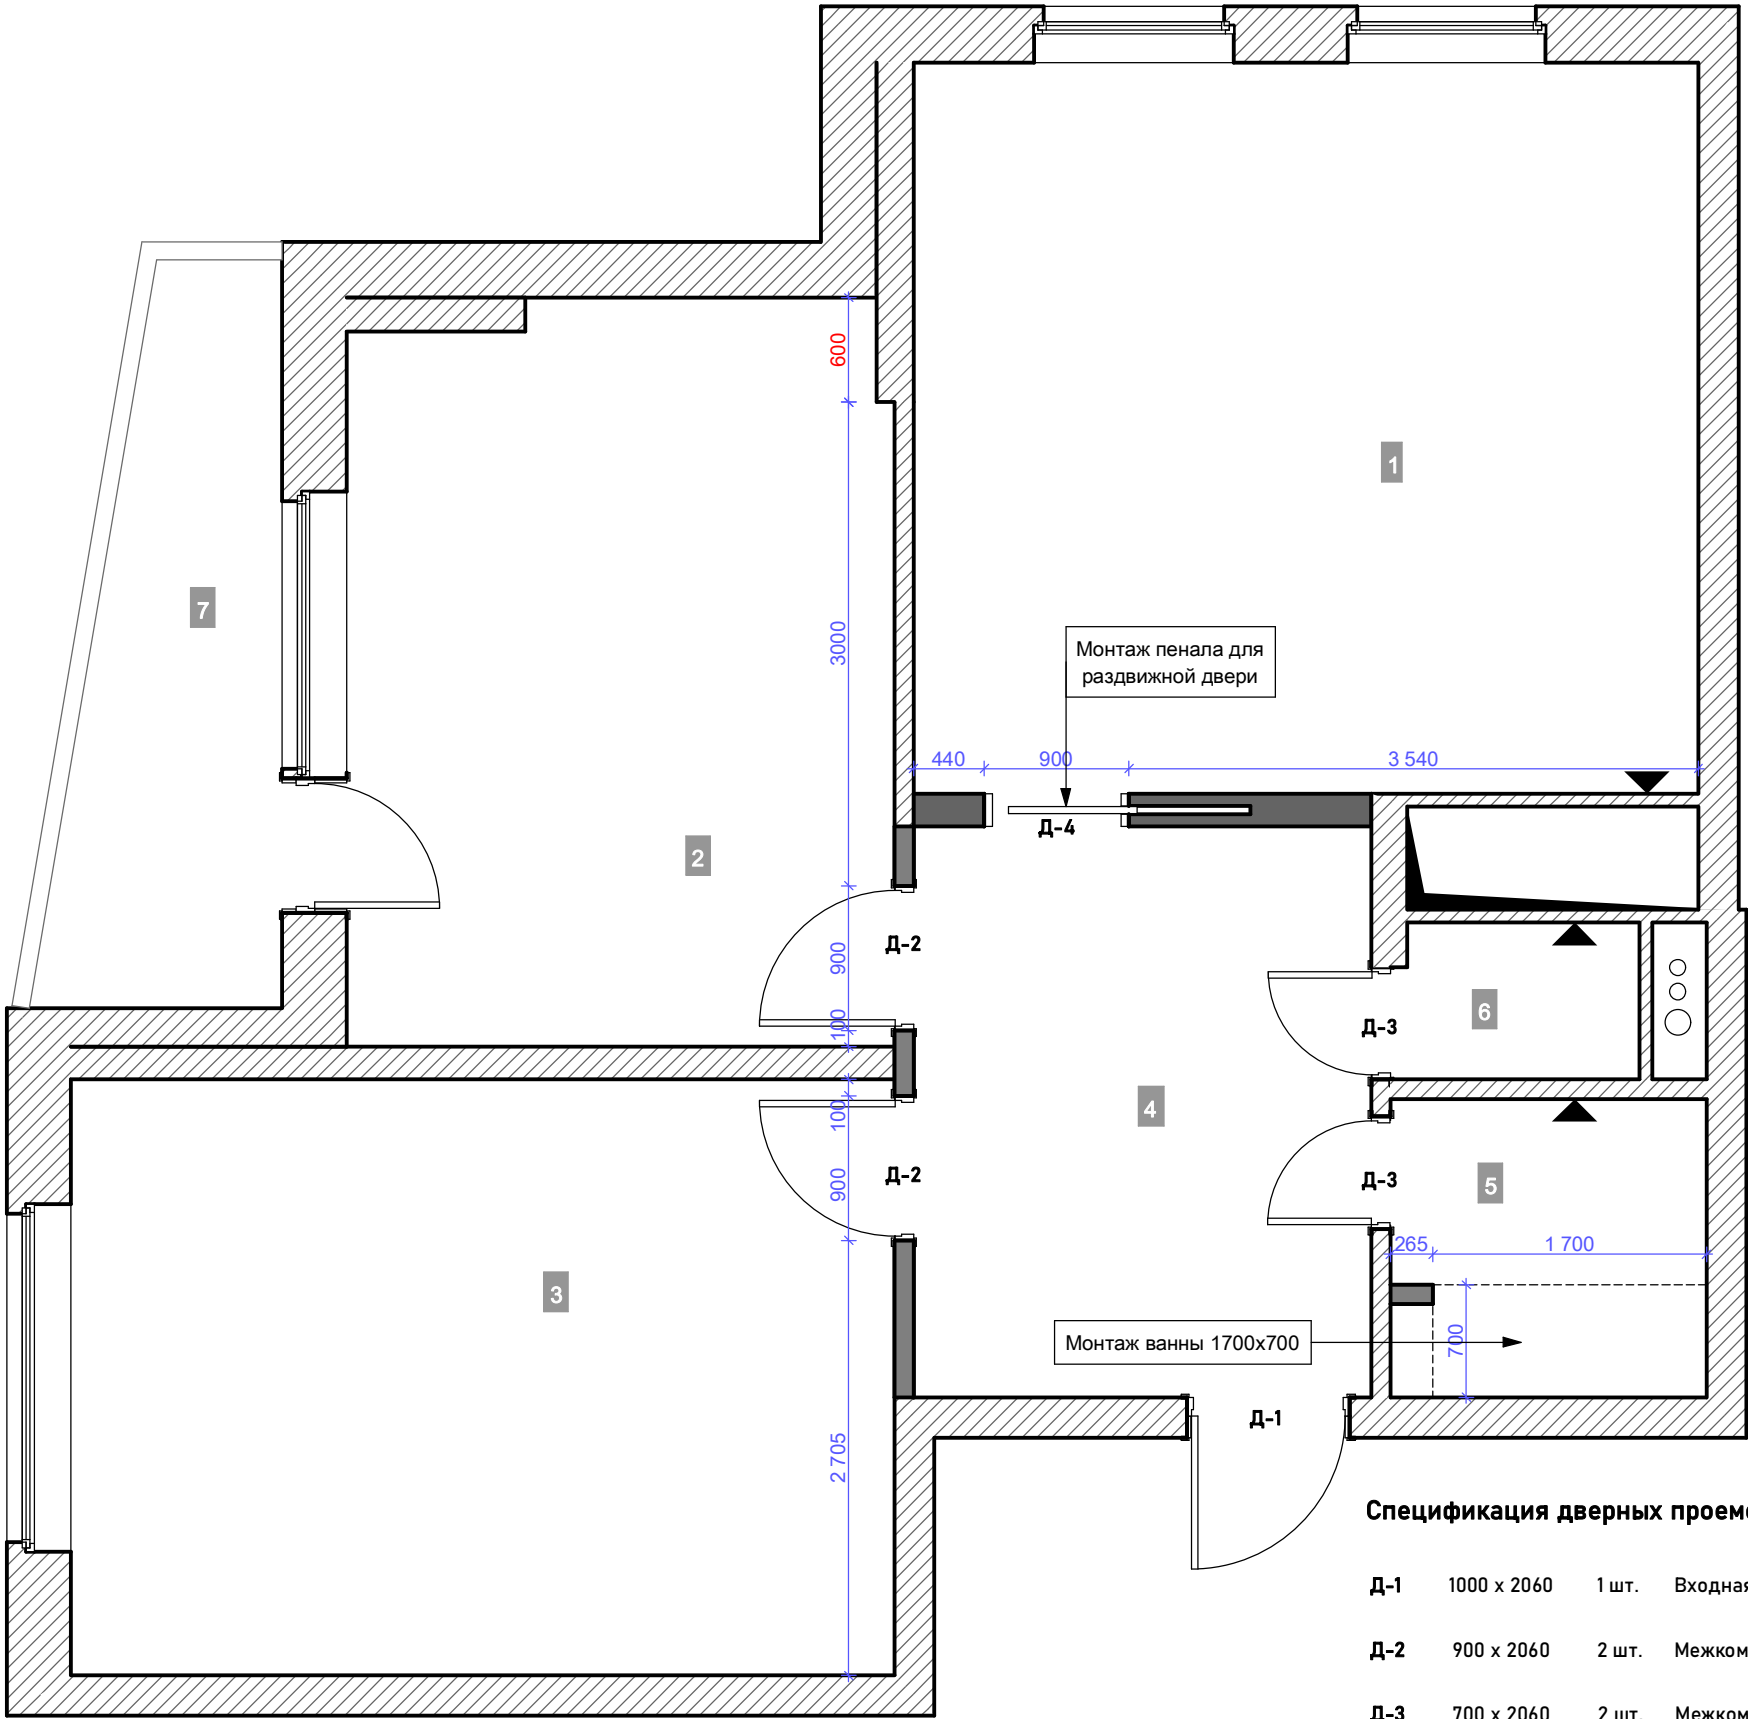


Условные обозначения:

- ▶ Вытяжное отверстие
- ○ ○ Стояки водоснабжения
- Монтируемые участки

Примечания:
1. Разрезы и развертки смотрите на листе 4
2. Выделенные размеры должны строго соответствовать после чистовой отделки

Высоты:

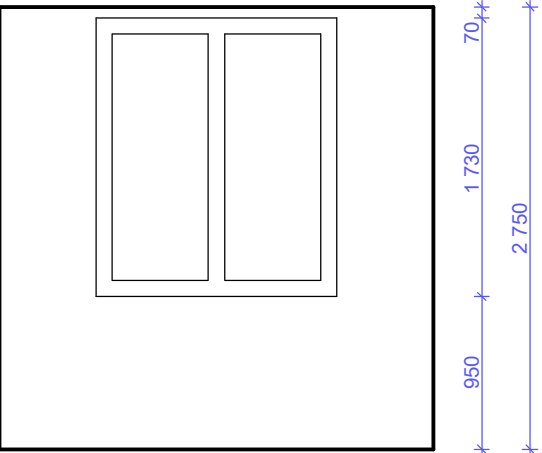


Экспликация помещений:

- 1. Кухня-гостиная 22,18 m²
- 2. Спальня 15,54 m²
- 3. Детская 18,96 m²
- 4. Прихожая 10,10 m²
- 5. Ванная 3,65 m²
- 6. Санузел 1,48 m²
- 7. Балкон 5,48 m²

Общая площадь 77,42 m²

Спецификация дверных проемов:

Д-1	1000 x 2060	1 шт.	Входная, распашная
Д-2	900 x 2060	2 шт.	Межкомнатная, распашная
Д-3	700 x 2060	2 шт.	Межкомнатная, распашная (скрытого монтажа)
Д-4	900 x 2060	1 шт.	Межкомнатная, раздвижная

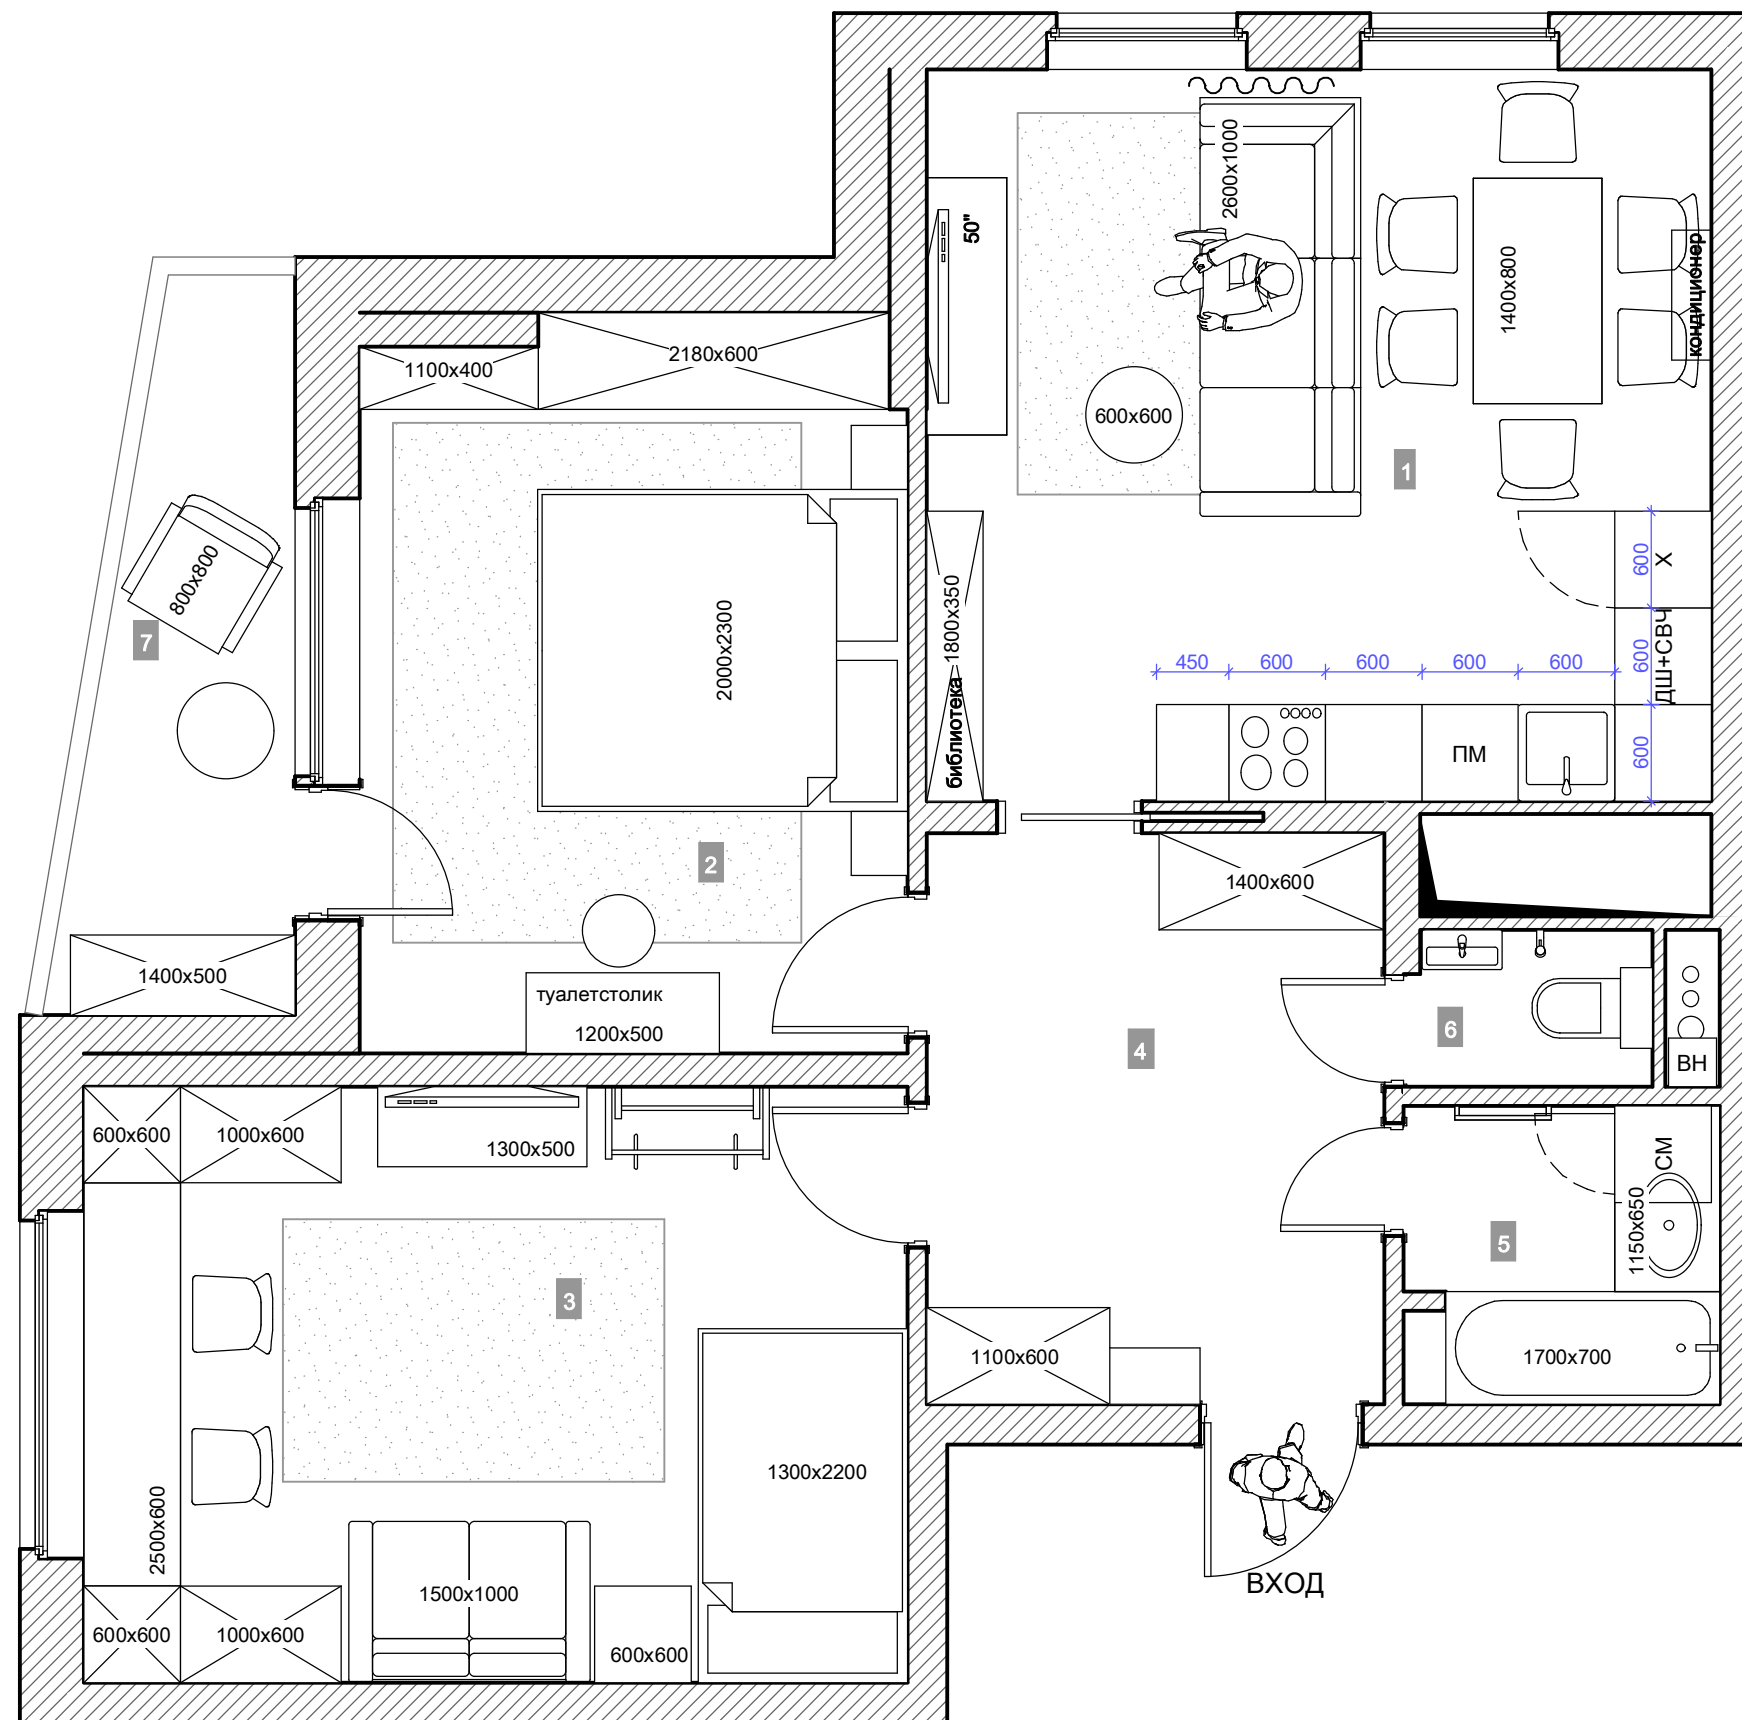


Экспликация помещений:

1. Кухня-гостиная	22,18 м ²
2. Спальня	15,38 м ²
3. Детская	18,96 м ²
4. Прихожая	10,10 м ²
5. Ванная	3,65 м ²
6. Санузел	1,48 м ²
7. Балкон	5,44 м ²

Общая площадь 77,42 м²

Примечания:

1. Размеры кухонного гарнитура смотрите на листе 10

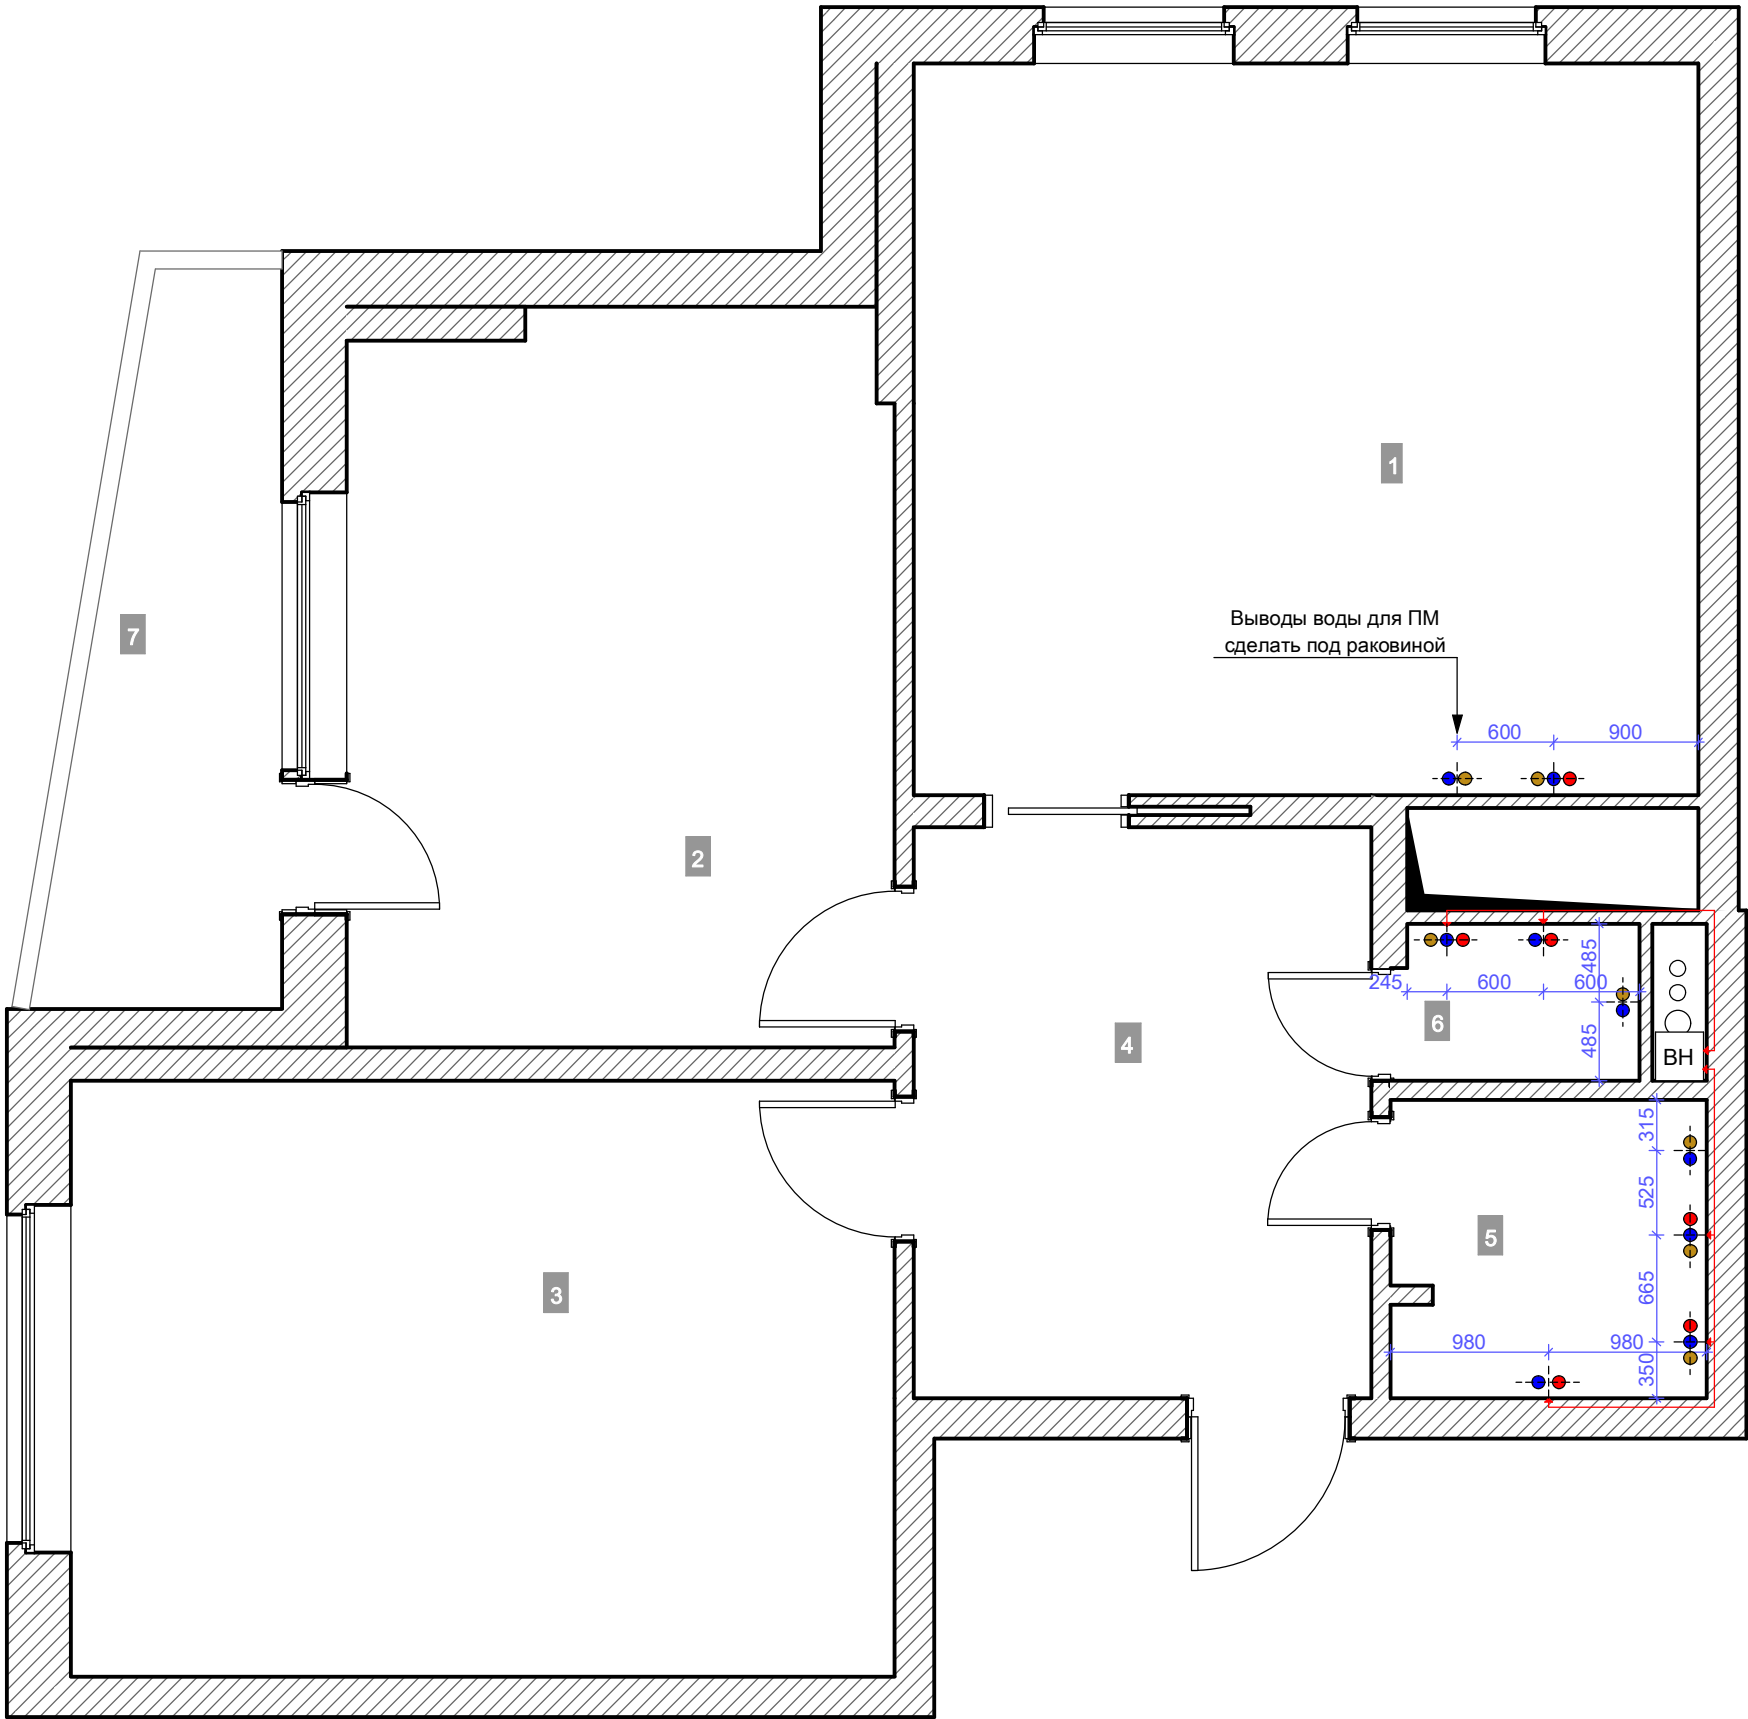

Условные обозначения:

- Вывод холодной воды для сантех. приборов
- Вывод горячей воды для сантех. приборов
- Выпуск канализации под сантех. приборы

Экспликация помещений:

1. Кухня-гостиная	22,18 м²
2. Спальня	15,38 м²
3. Детская	18,96 м²
4. Прихожая	10,10 м²
5. Ванная	3,65 м²
6. Санузел	1,48 м²
7. Балкон	5,44 м²

Общая площадь 77,42 м²

Примечания:

- Данный лист смотреть совместно с листом 4
- Привязки даны условно к центру прибора. Все выводы на подключение выполнить только после выбора и согласования сантех. приборов и смесителей в соответствии с технологическими картами
- Прокладку всех коммуникаций вести скрыто

Условные обозначения:

- 2 2 розетки
- @ Интернет розетка
- ТВ Телевидение
- ТП Регулятор теплого пола
- К Кондиционер
- ВН Водонагреватель
- ЭЩ Электрический щит
- слщ Слаботочный щит
- ДФ Домофон
- ДЗ Дверной звонок

Экспликация помещений:

- 1. Кухня-гостиная 22,18 m²
- 2. Спальня 15,38 m²
- 3. Детская 18,96 m²
- 4. Прихожая 10,10 m²
- 5. Ванная 3,65 m²
- 6. Санузел 1,48 m²
- 7. Балкон 5,44 m²

Общая площадь 77,42 m²



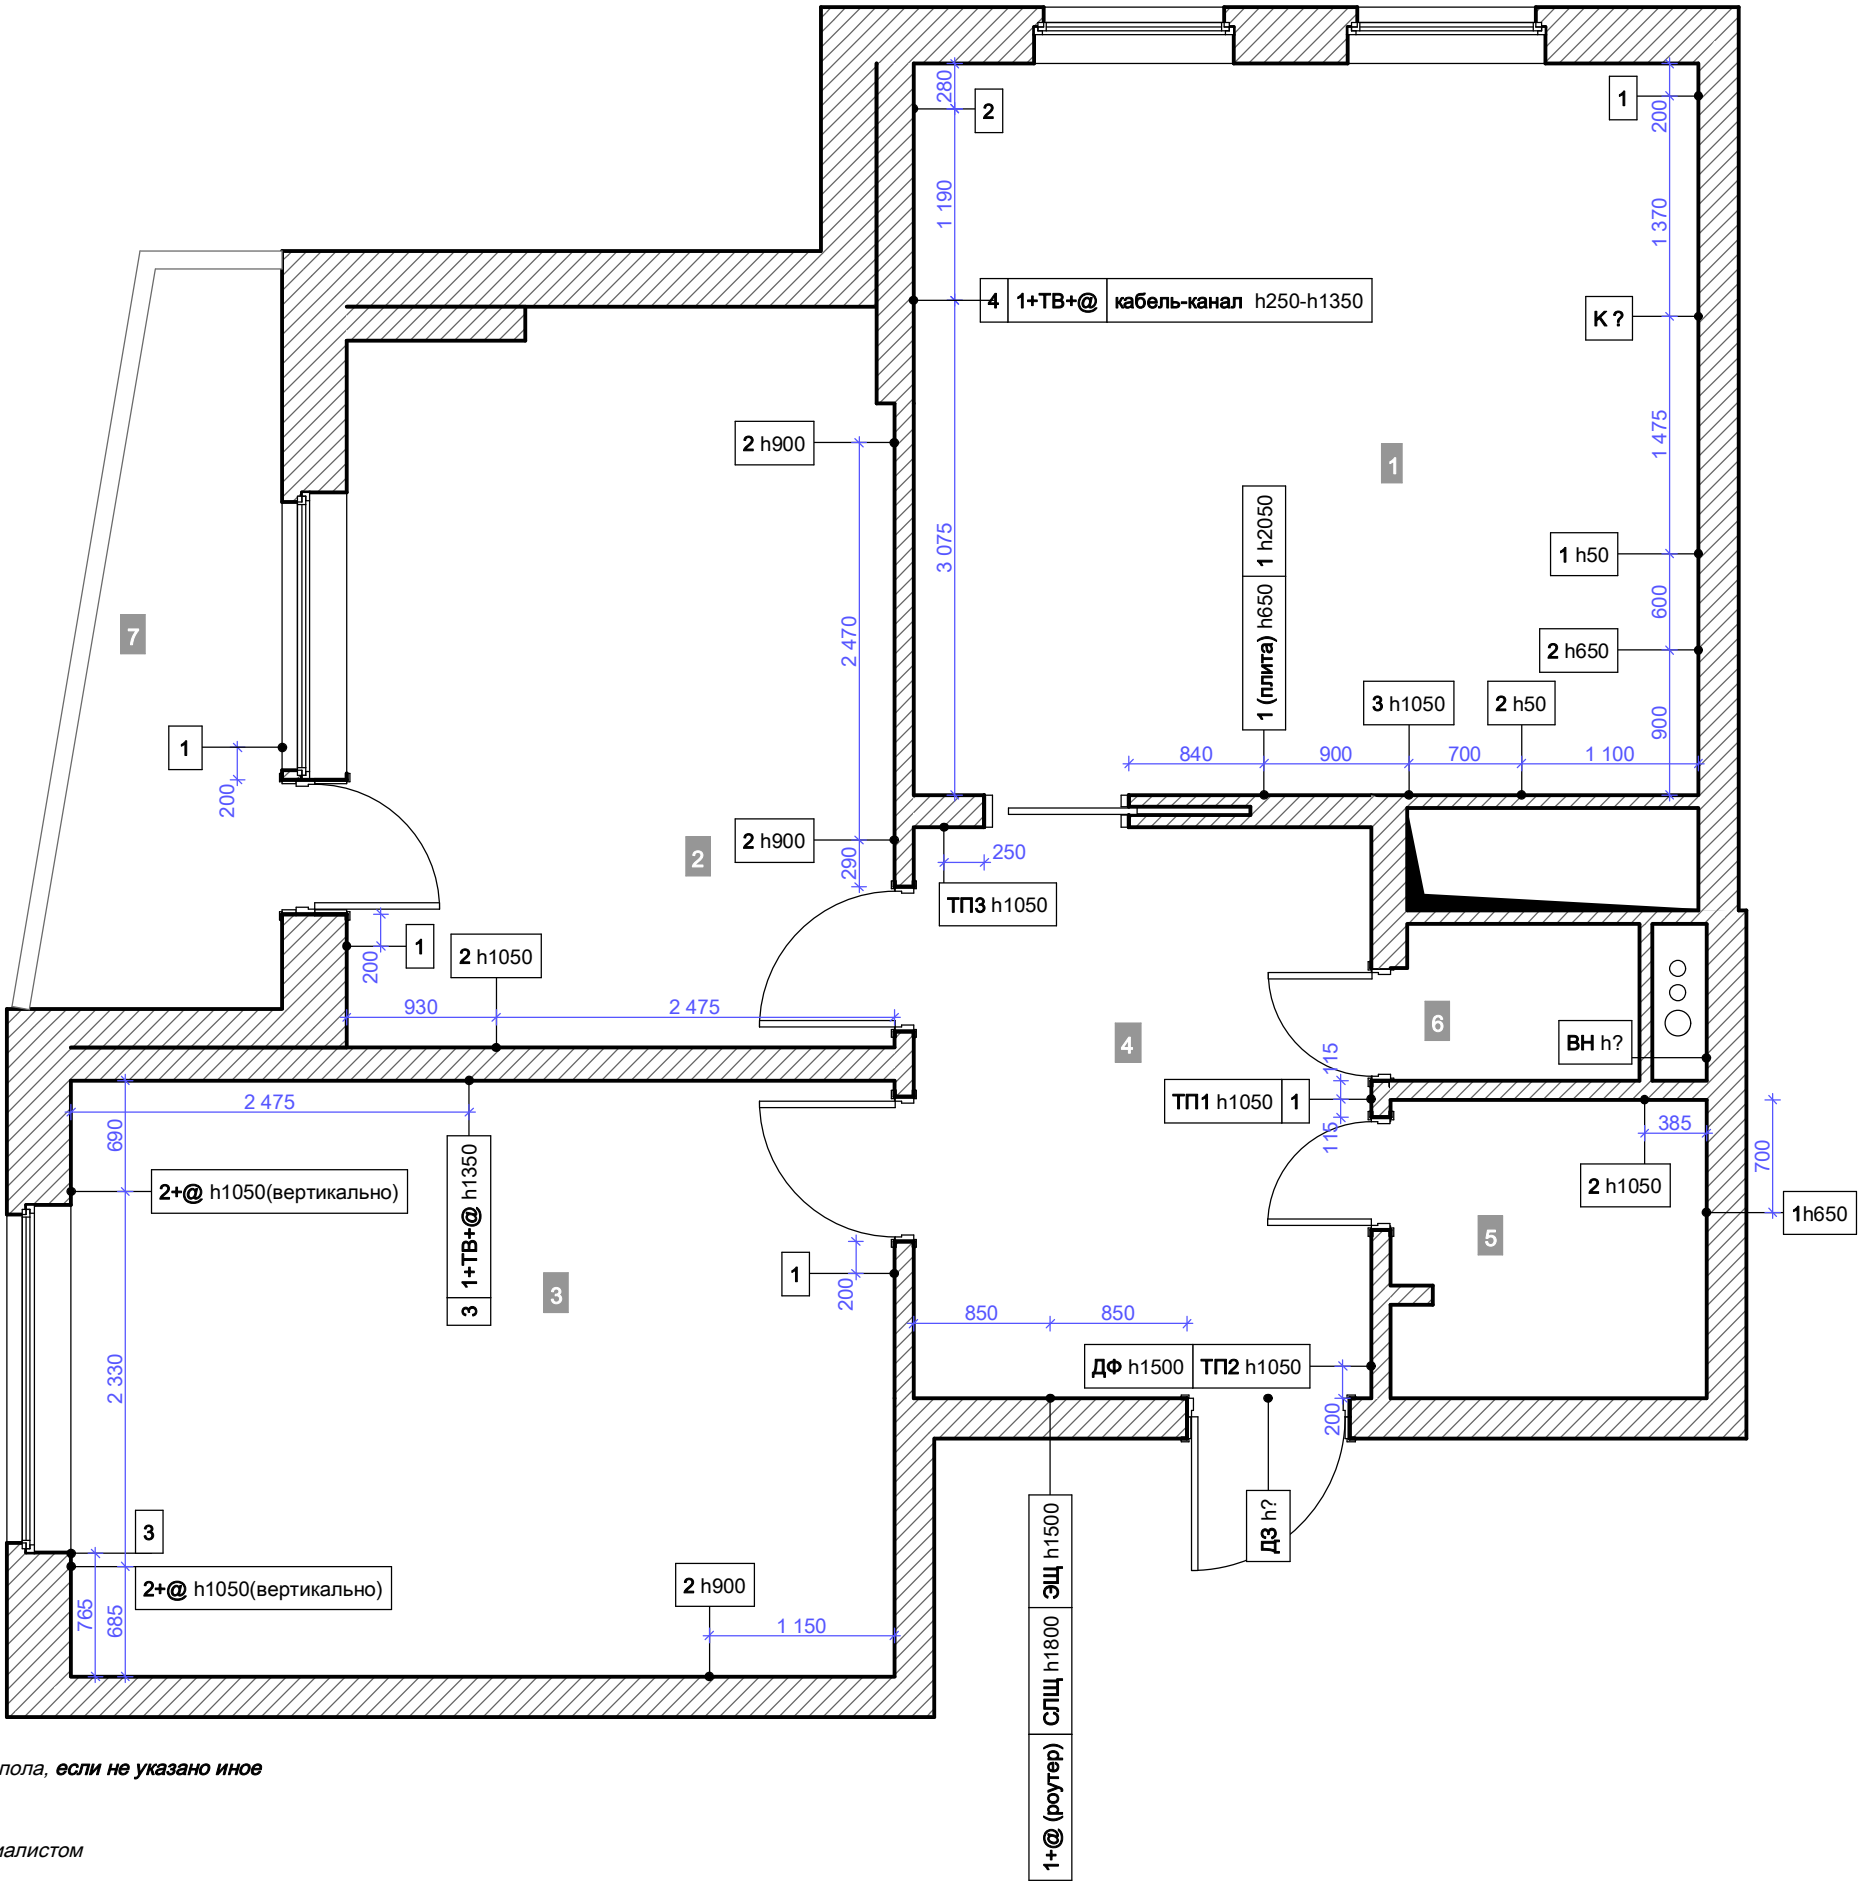


Схема размещения телевизора:

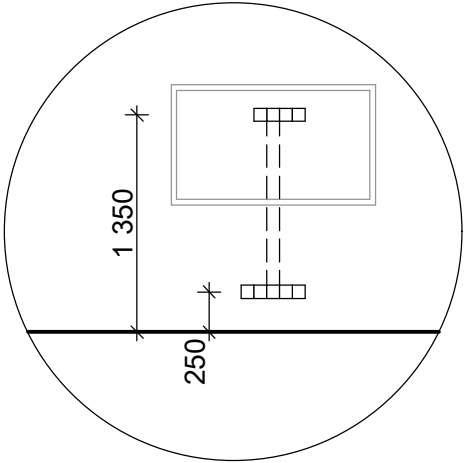

Примечания:
1. Розетки расположены на высоте 250 мм от чистого пола, если не указано иное
2. Размещение теплого пола смотрите на листе 8
3. Расположение кондиционеров согласовать со специалистом

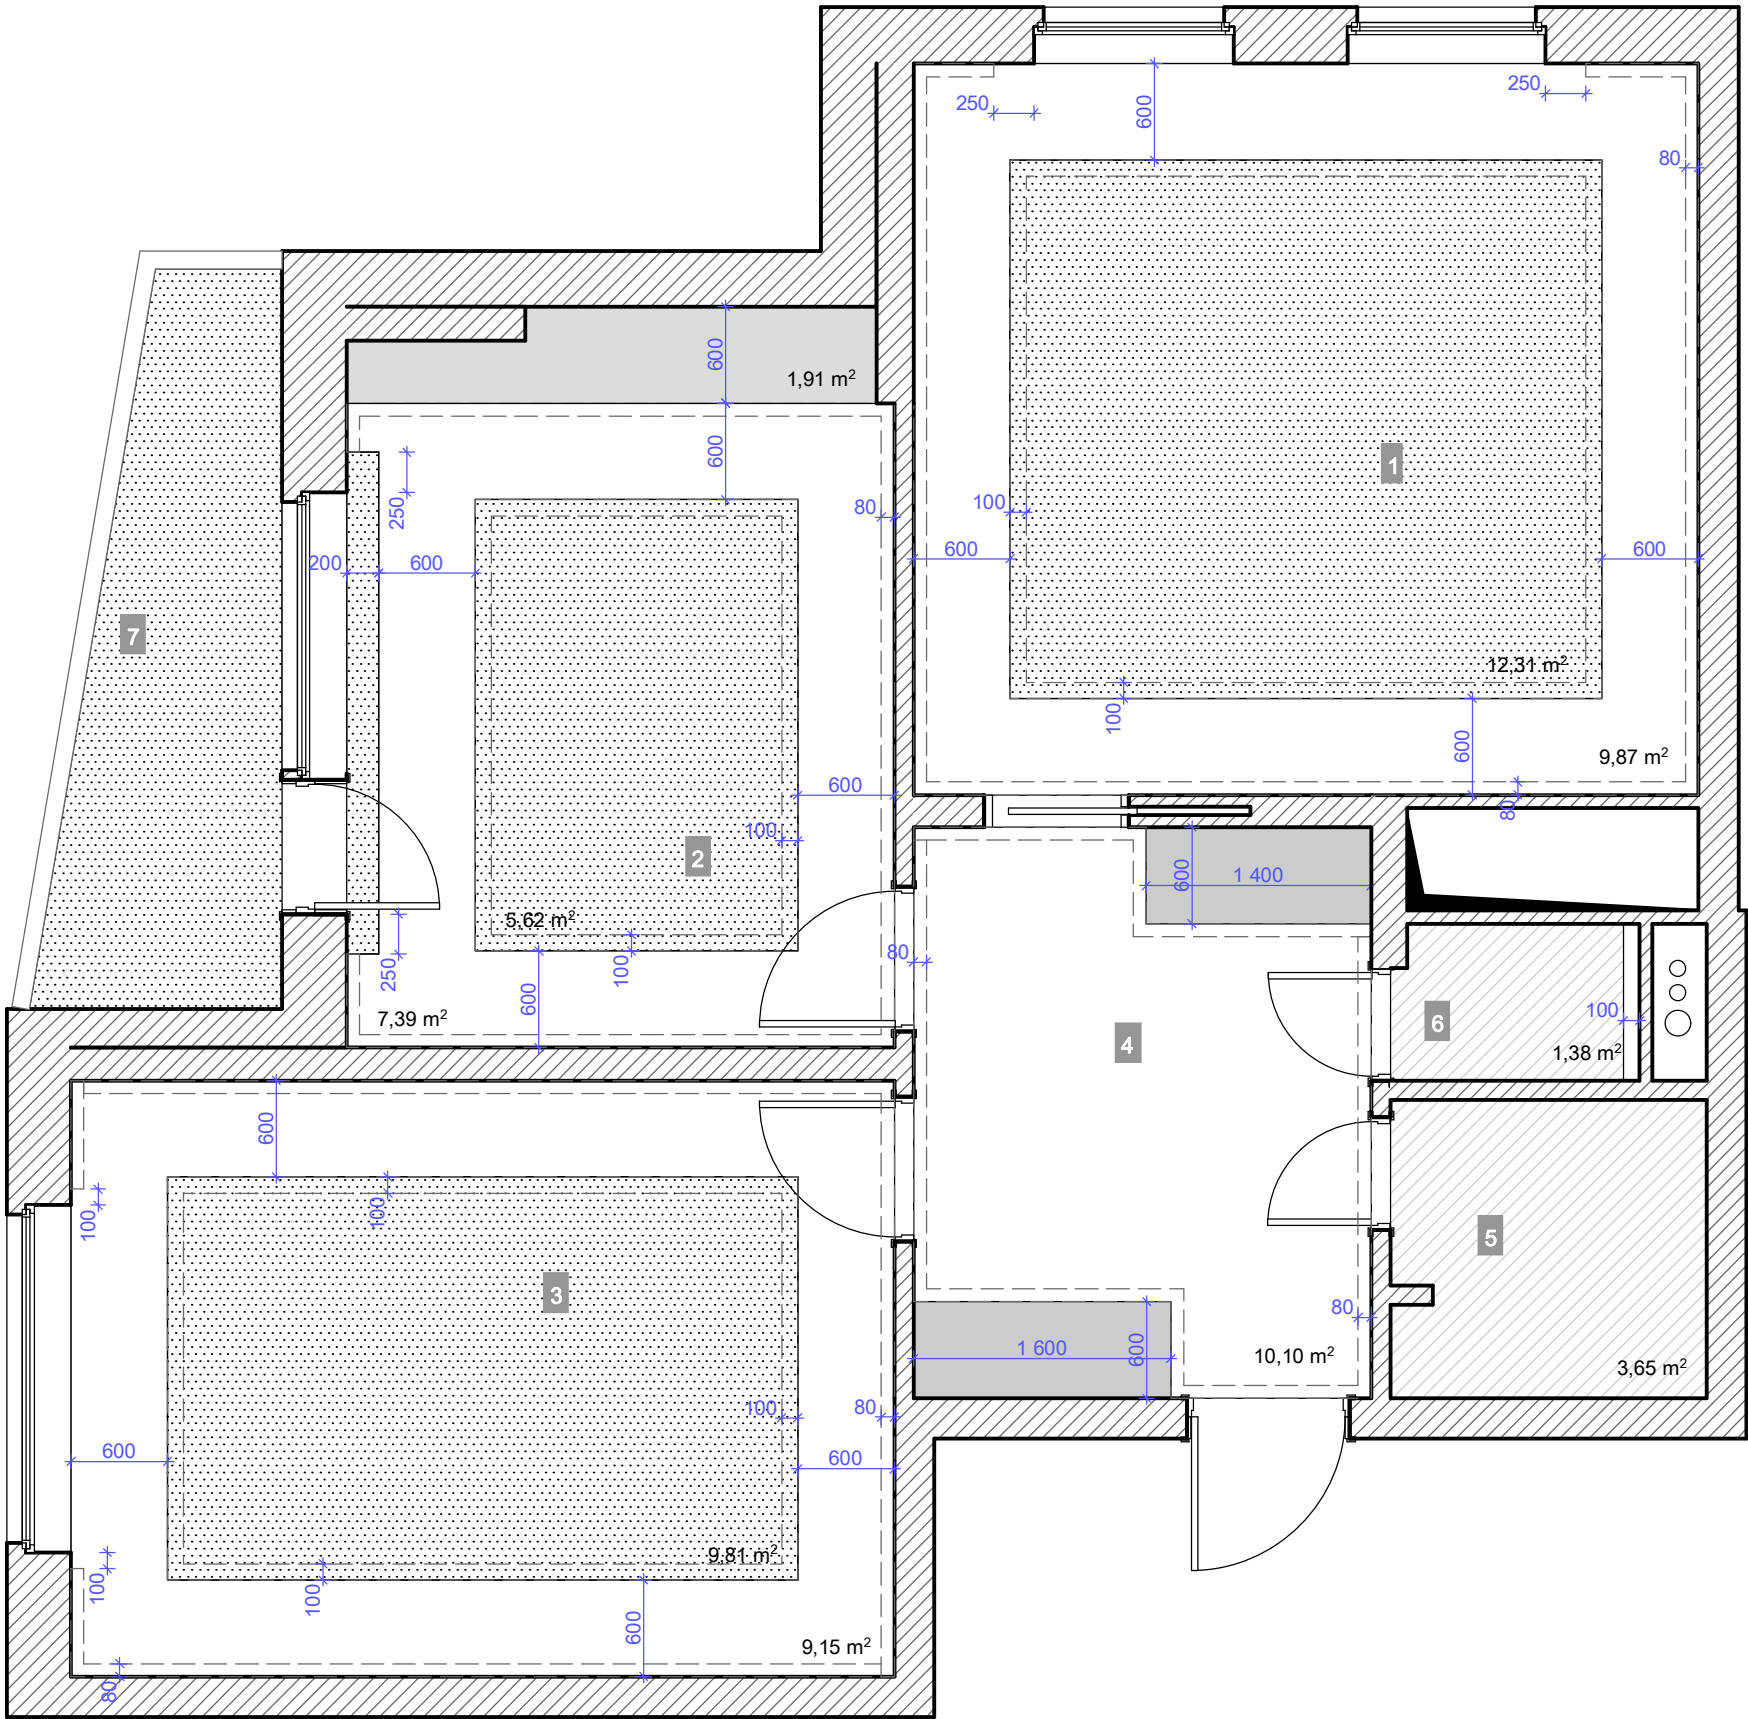

Условные обозначения:

- Подвесной потолок
- 2-ой уровень подвесного потолка (опустить на высоту карниза 80мм)
- Натяжной потолок
- Штукатурка
- карниз Европласт 1.50.113 h84x80
- карниз Европласт 1.50.276 h60x100

Экспликация помещений:


- 1. Кухня-гостиная 22,18 m²
- 2. Спальня 15,38 m²
- 3. Детская 18,96 m²
- 4. Прихожая 10,10 m²
- 5. Ванная 3,65 m²
- 6. Санузел 1,48 m²
- 7. Балкон 5,44 m²

Общая площадь 77,42 m²

Примечания:

1. Разрезы и развертки смотрите на листе 4

2. Количество отделочных материалов для потолков смотрите на листе 10

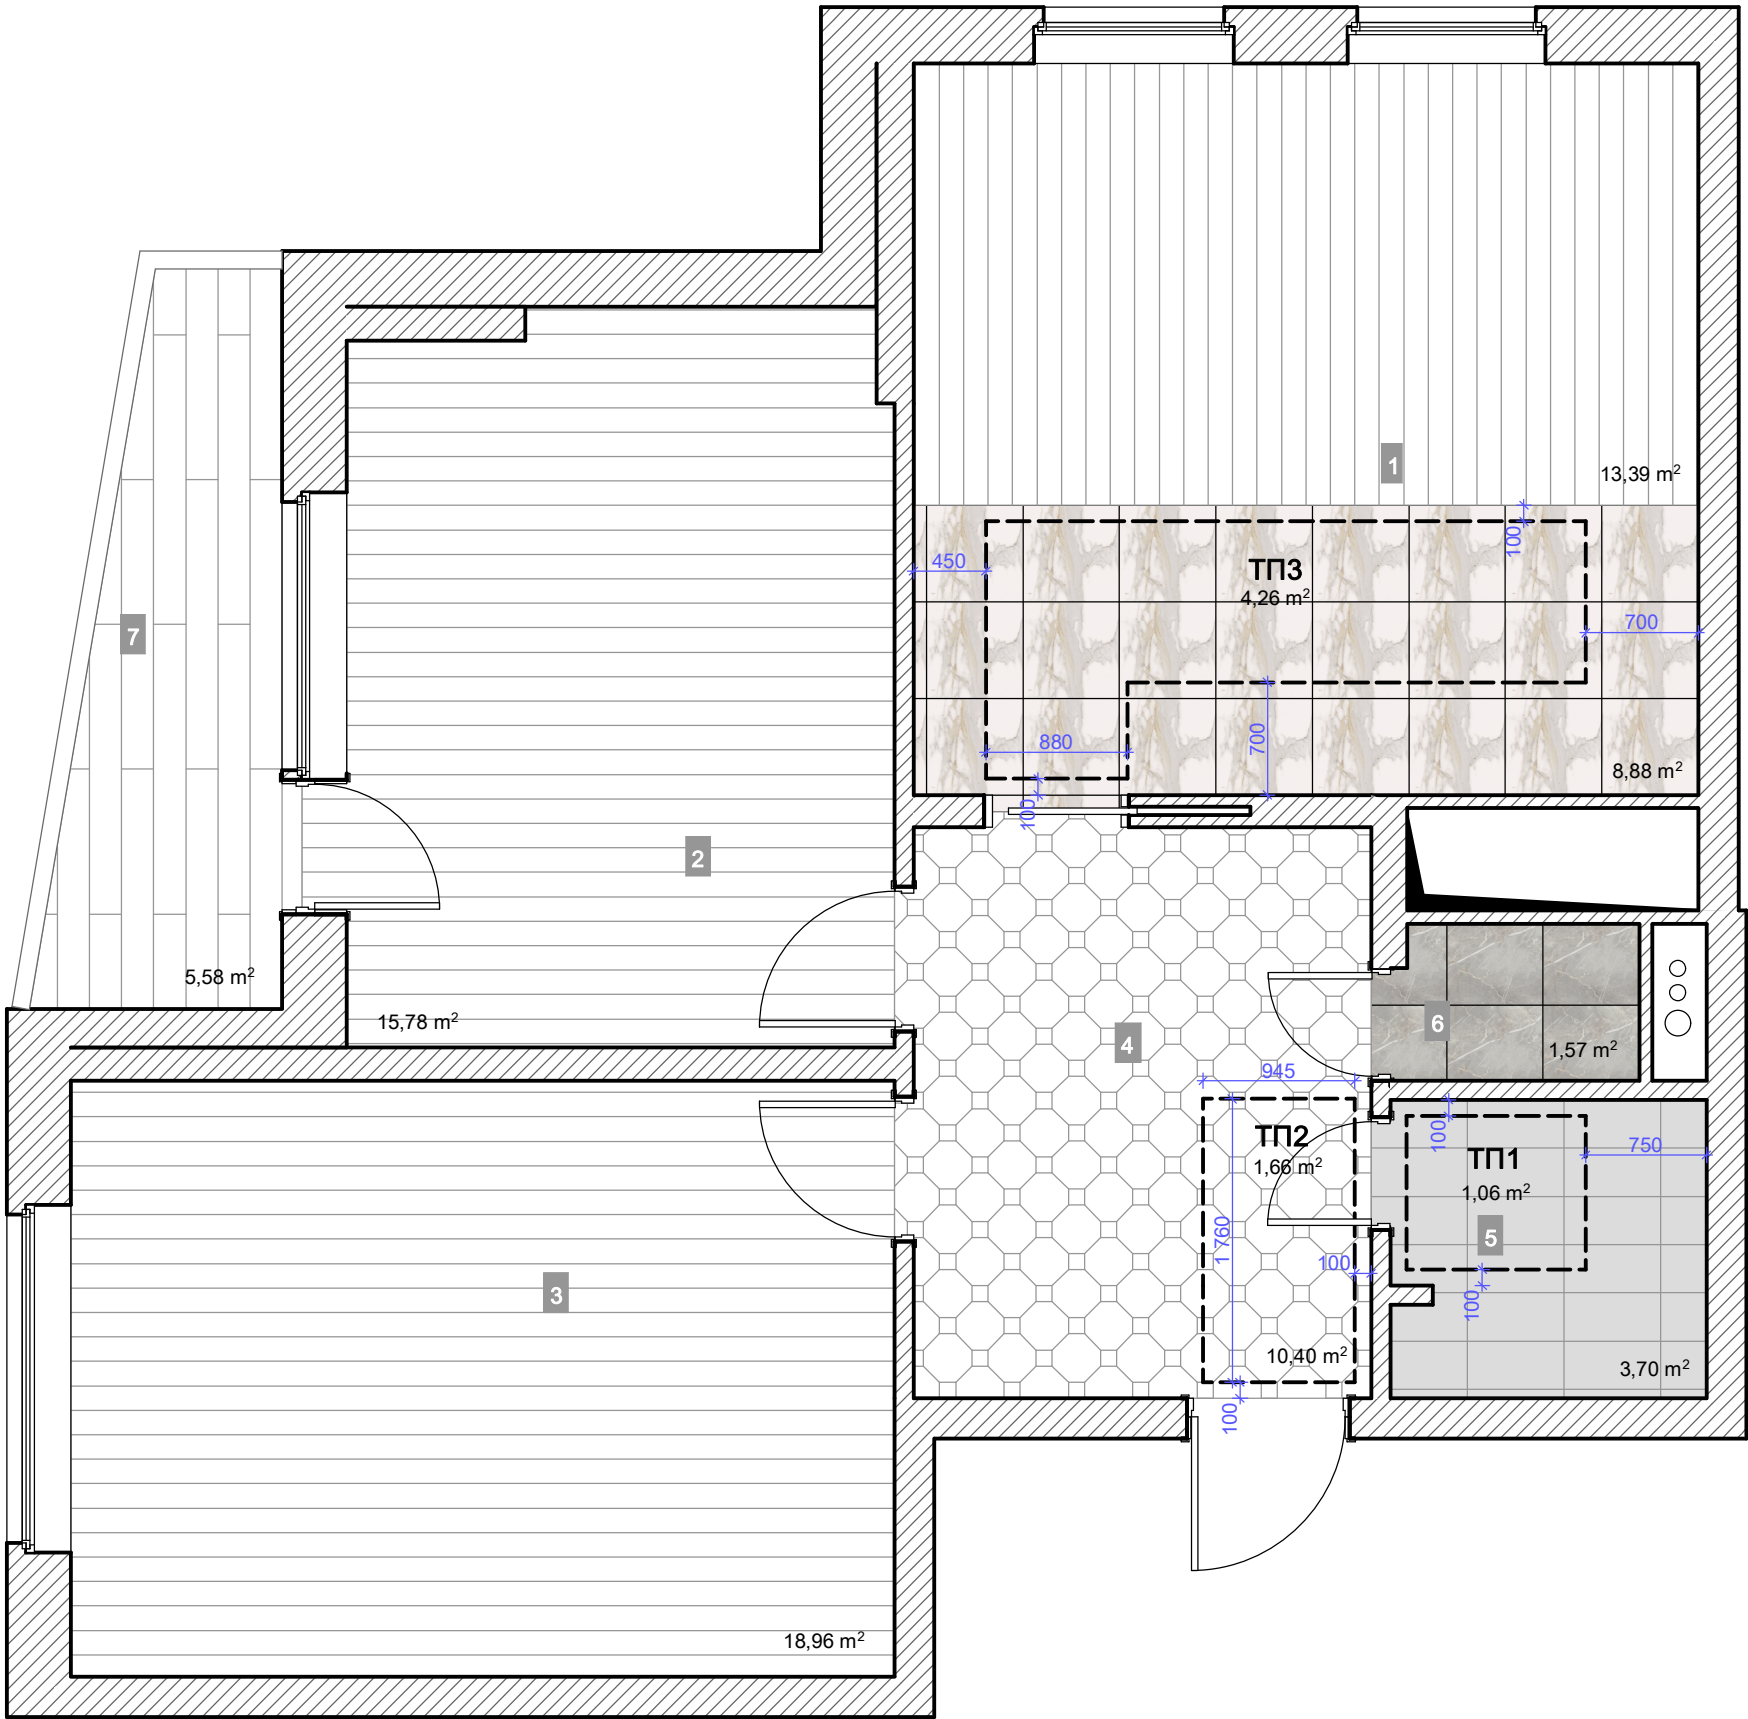

Условные обозначения:

- Керамогранит ESTIMA ARTWOOD AW03 15x90 - **5,58м²**
- Керамогранит ITALON CHARME EVO CALACATTA (10MM) NAT/PETT 60x60 - **8,8м²**
- Керамогранит EQUIPE CERAMICAS OCTAGON GRIS MATE Вставка EQUIPE CERAMICAS TACO BLANCO MATE - **10,4 м²**
- Керамогранит ITALON CHARME EVO IMPERIALE (10MM) NAT/PETT 60x60 - **1,57 м²**
- Керамогранит МИРАБО SG227500R СЕРЫЙ ОБРЕЗНОЙ 30X60 ОТ KERAMA MARAZZI (РОССИЯ) - **3,7 м²**
- Инженерная доска или ламинат - **48,13м²**
- ТП1 Теплый пол

Экспликация помещений:

- 1. Кухня-гостиная **22,18 м²**
- 2. Спальня **15,38 м²**
- 3. Детская **18,96 м²**
- 4. Прихожая **10,10 м²**
- 5. Ванная **3,65 м²**
- 6. Санузел **1,48 м²**
- 7. Балкон **5,44 м²**



Общая площадь **77,42 м²**

Примечания:

1. Размещение регуляторов теплого пола смотрите на листе 5

2. Количество напольного покрытия смотрите на листе 10

Размещение выключателей
и настенных светильников,
если не указано иное

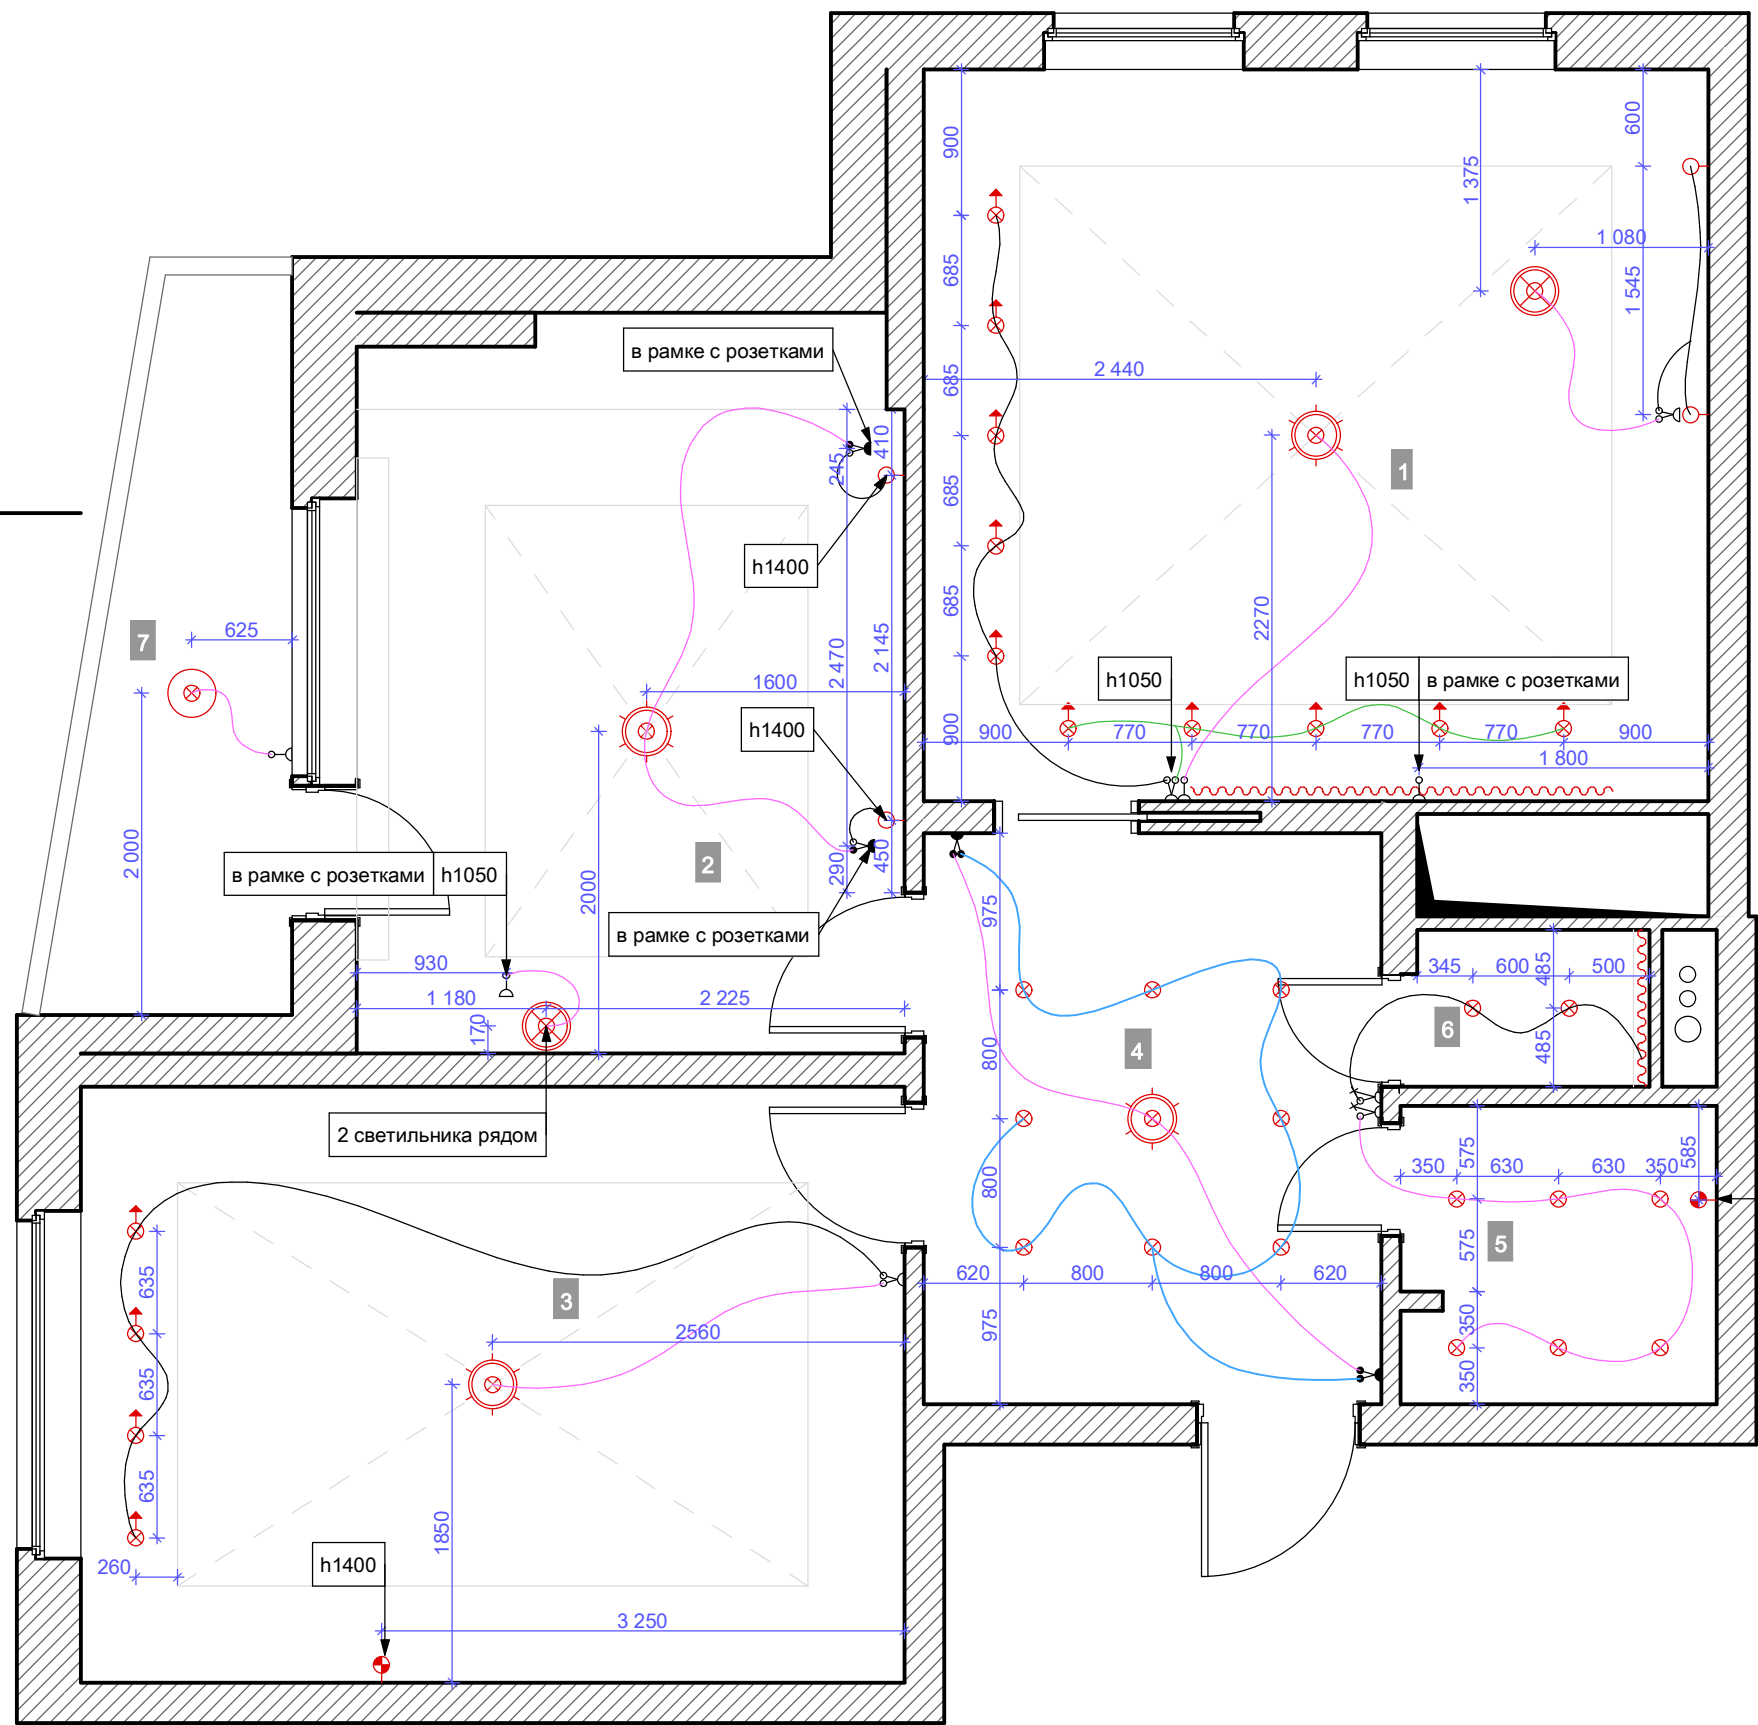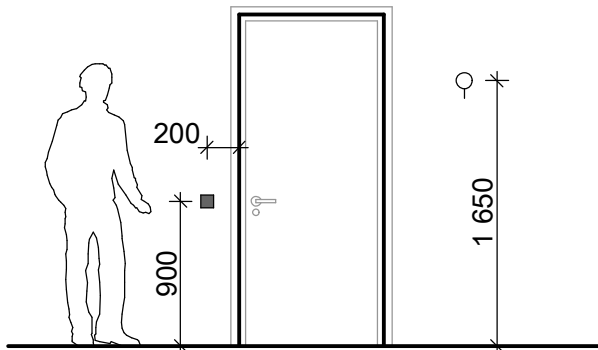

Условные обозначения:

- Выключатель одноклавишный
- Выключатель двухклавишный
- Выключатель одноклавишный проходной
- Выключатель двухклавишный проходной
- Выключатель вытяжки
- Точечный встроенный светильник
- Точечный внешний светильник
- Подвесной светильник
- Потолочный светильник
- Люстра
- Настенный светильник
- Настенный светильник с выключателем
- Светодиодная лента, LED


Экспликация помещений:

- 1. Кухня-гостиная 22,18 м²
- 2. Спальня 15,38 м²
- 3. Детская 18,96 м²
- 4. Прихожая 10,10 м²
- 5. Ванная 3,65 м²
- 6. Санузел 1,48 м²
- 7. Балкон 5,44 м²


Общая площадь 77,42 м²

Примечания:
1. Данный лист смотреть совместно с листами 6, 7
2. Размеры привязок уточнить по месту


Кухонный гарнитур

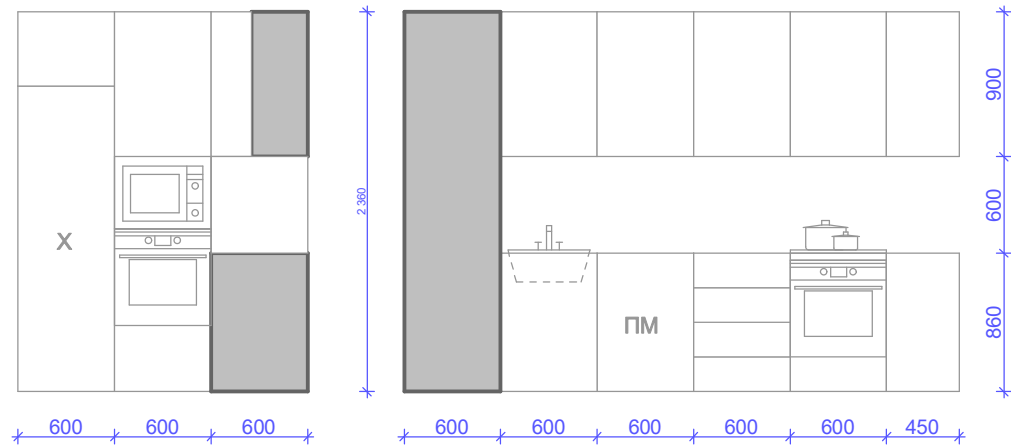


Шафы в прихожей

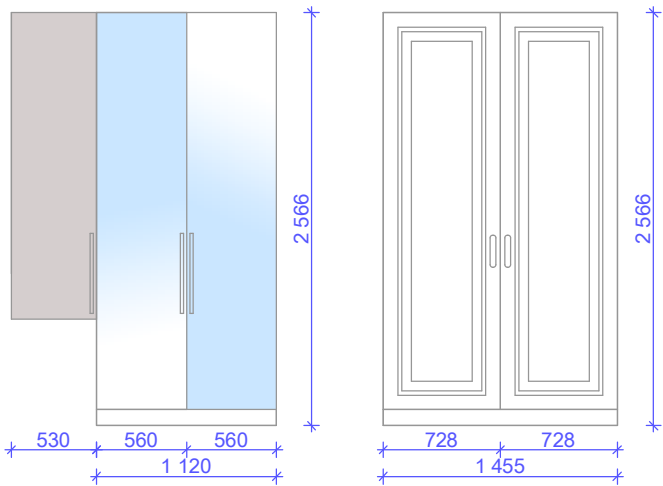


Библиотека

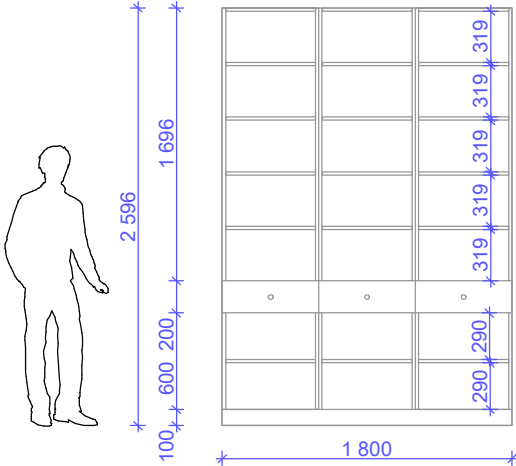


Мебель в детской

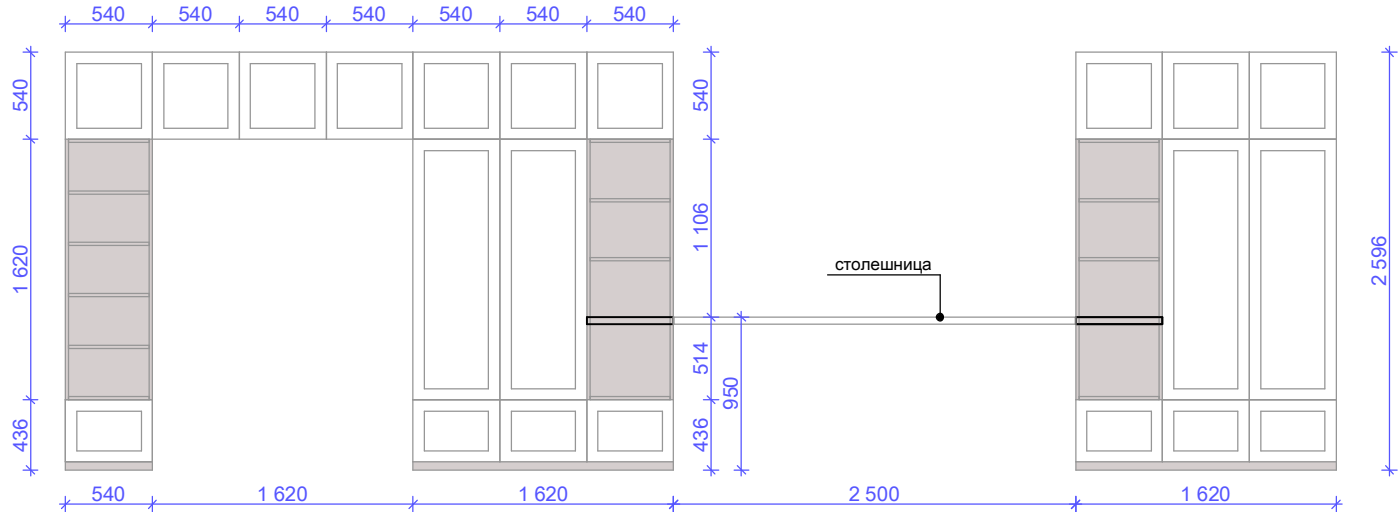

Шкаф в спальне

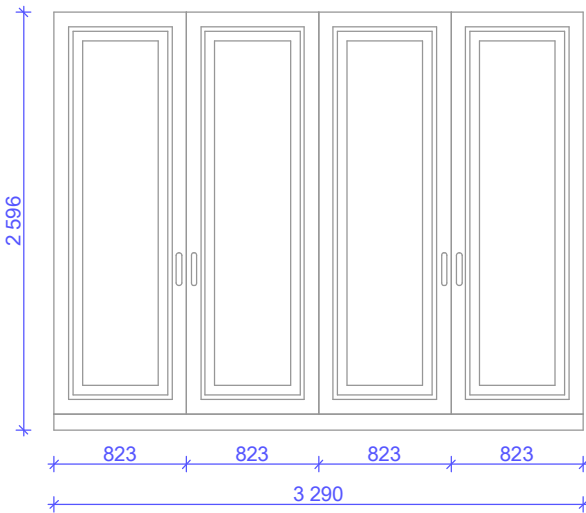


Примечания:
1. Все размеры мебели столярного производства уточняются фирмой-изготовителем после обмеров на объекте.
2. Смотреть совместно с 3д визуализациями.

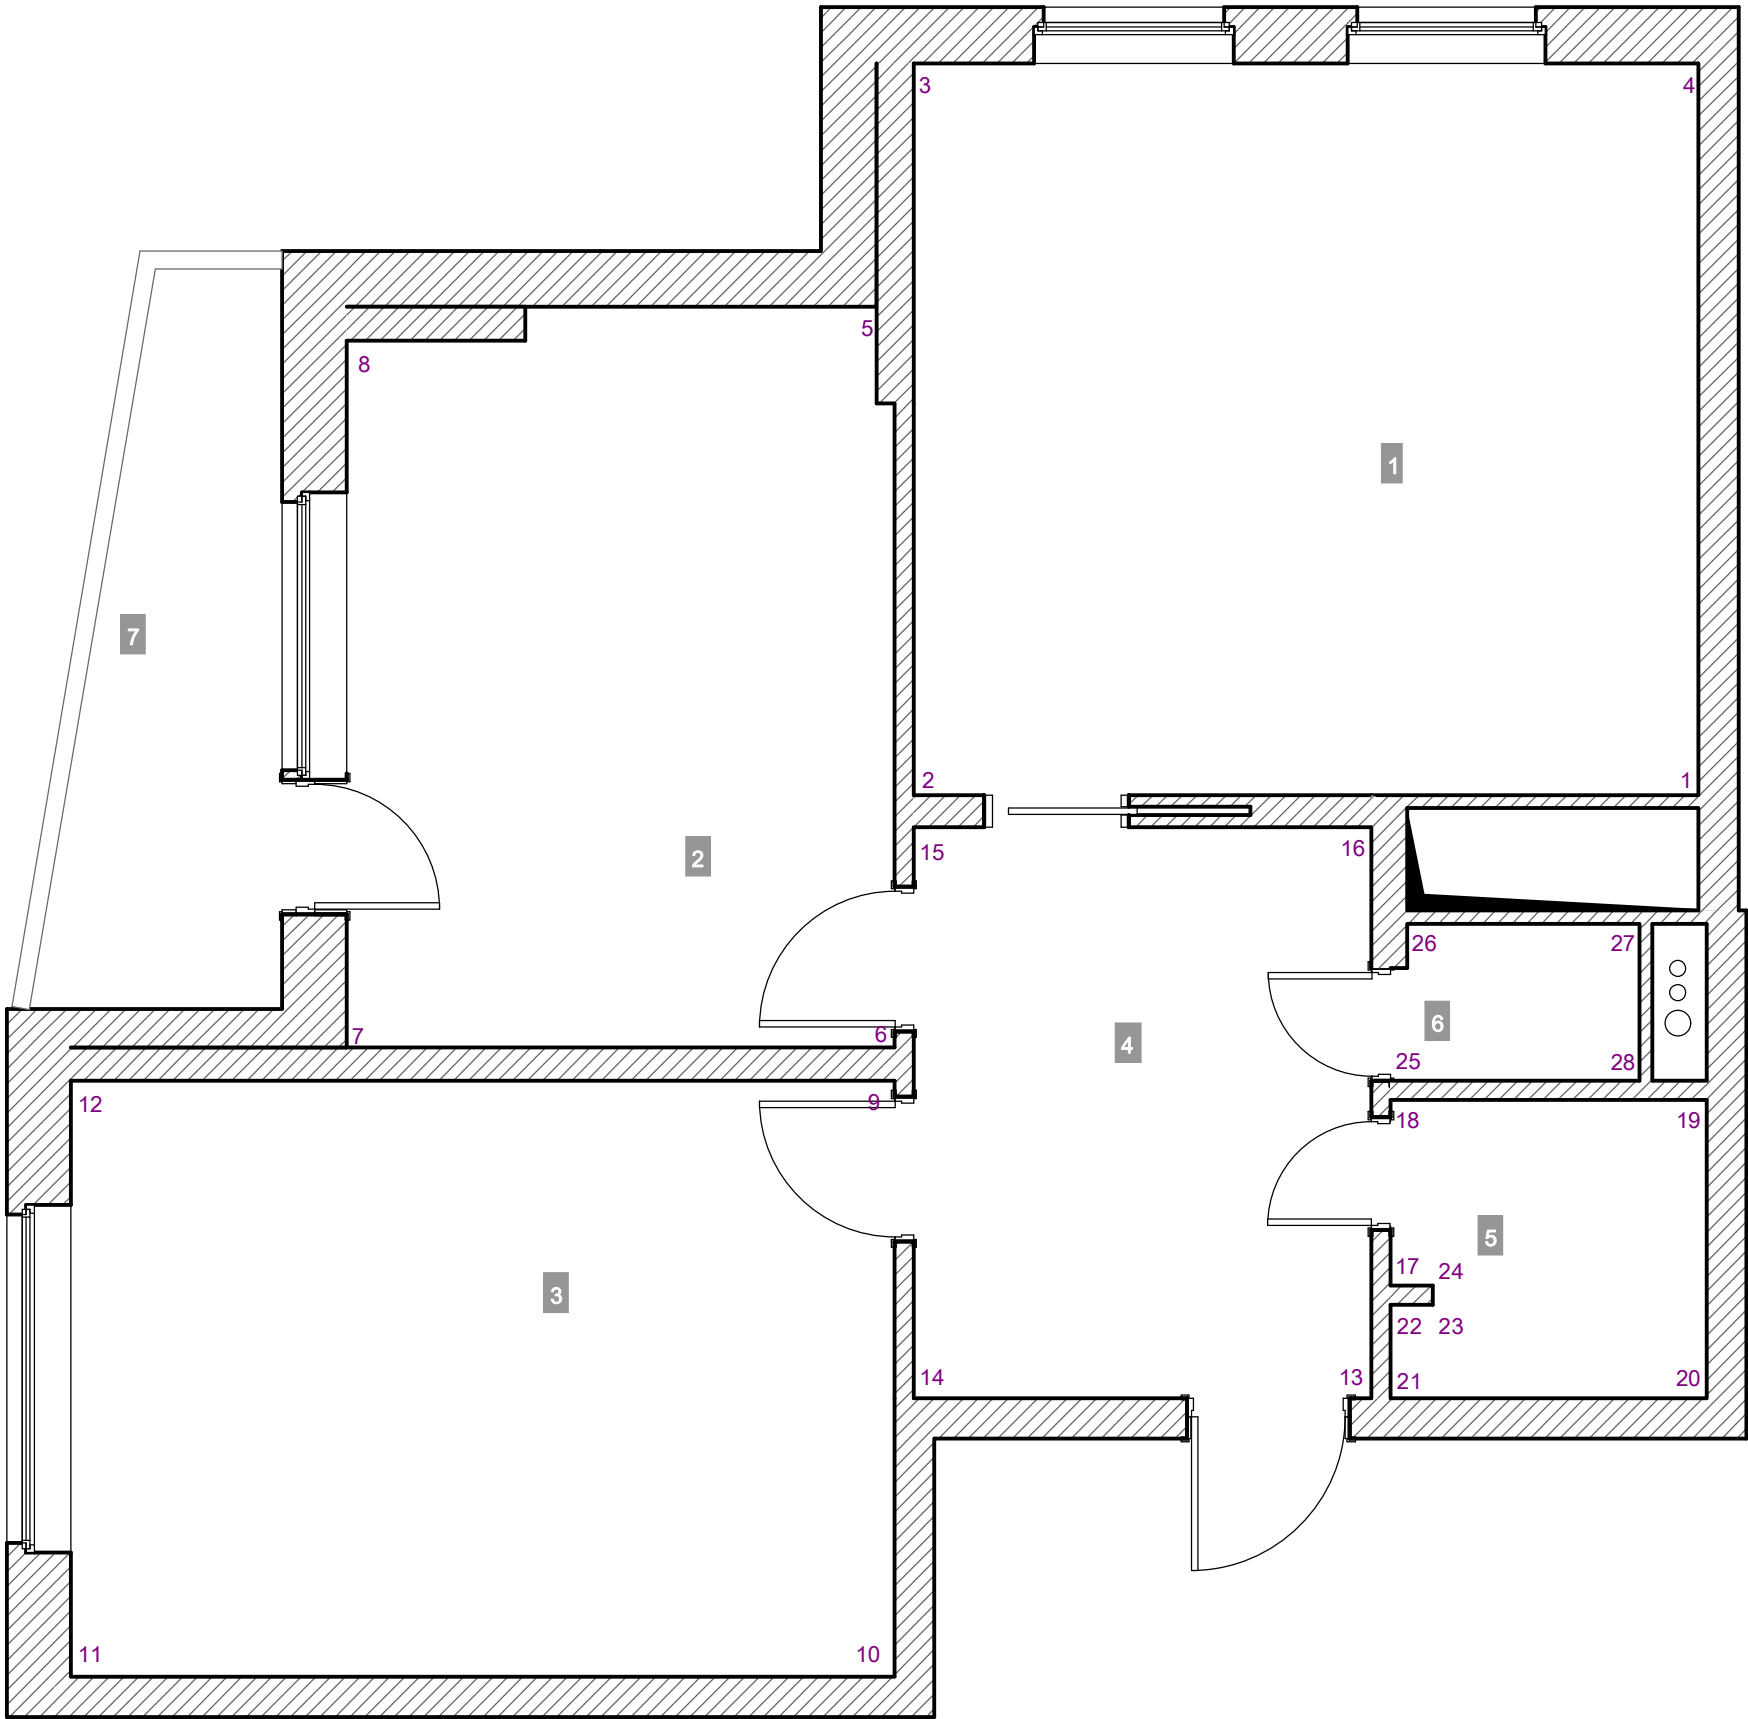

Экспликация помещений:

1. Кухня-гостиная	22,18 m²
2. Спальня	15,38 m²
3. Детская	18,96 m²
4. Прихожая	10,10 m²
5. Ванная	3,65 m²
6. Санузел	1,48 m²
7. Балкон	5,44 m²

Общая площадь 77,42 м²

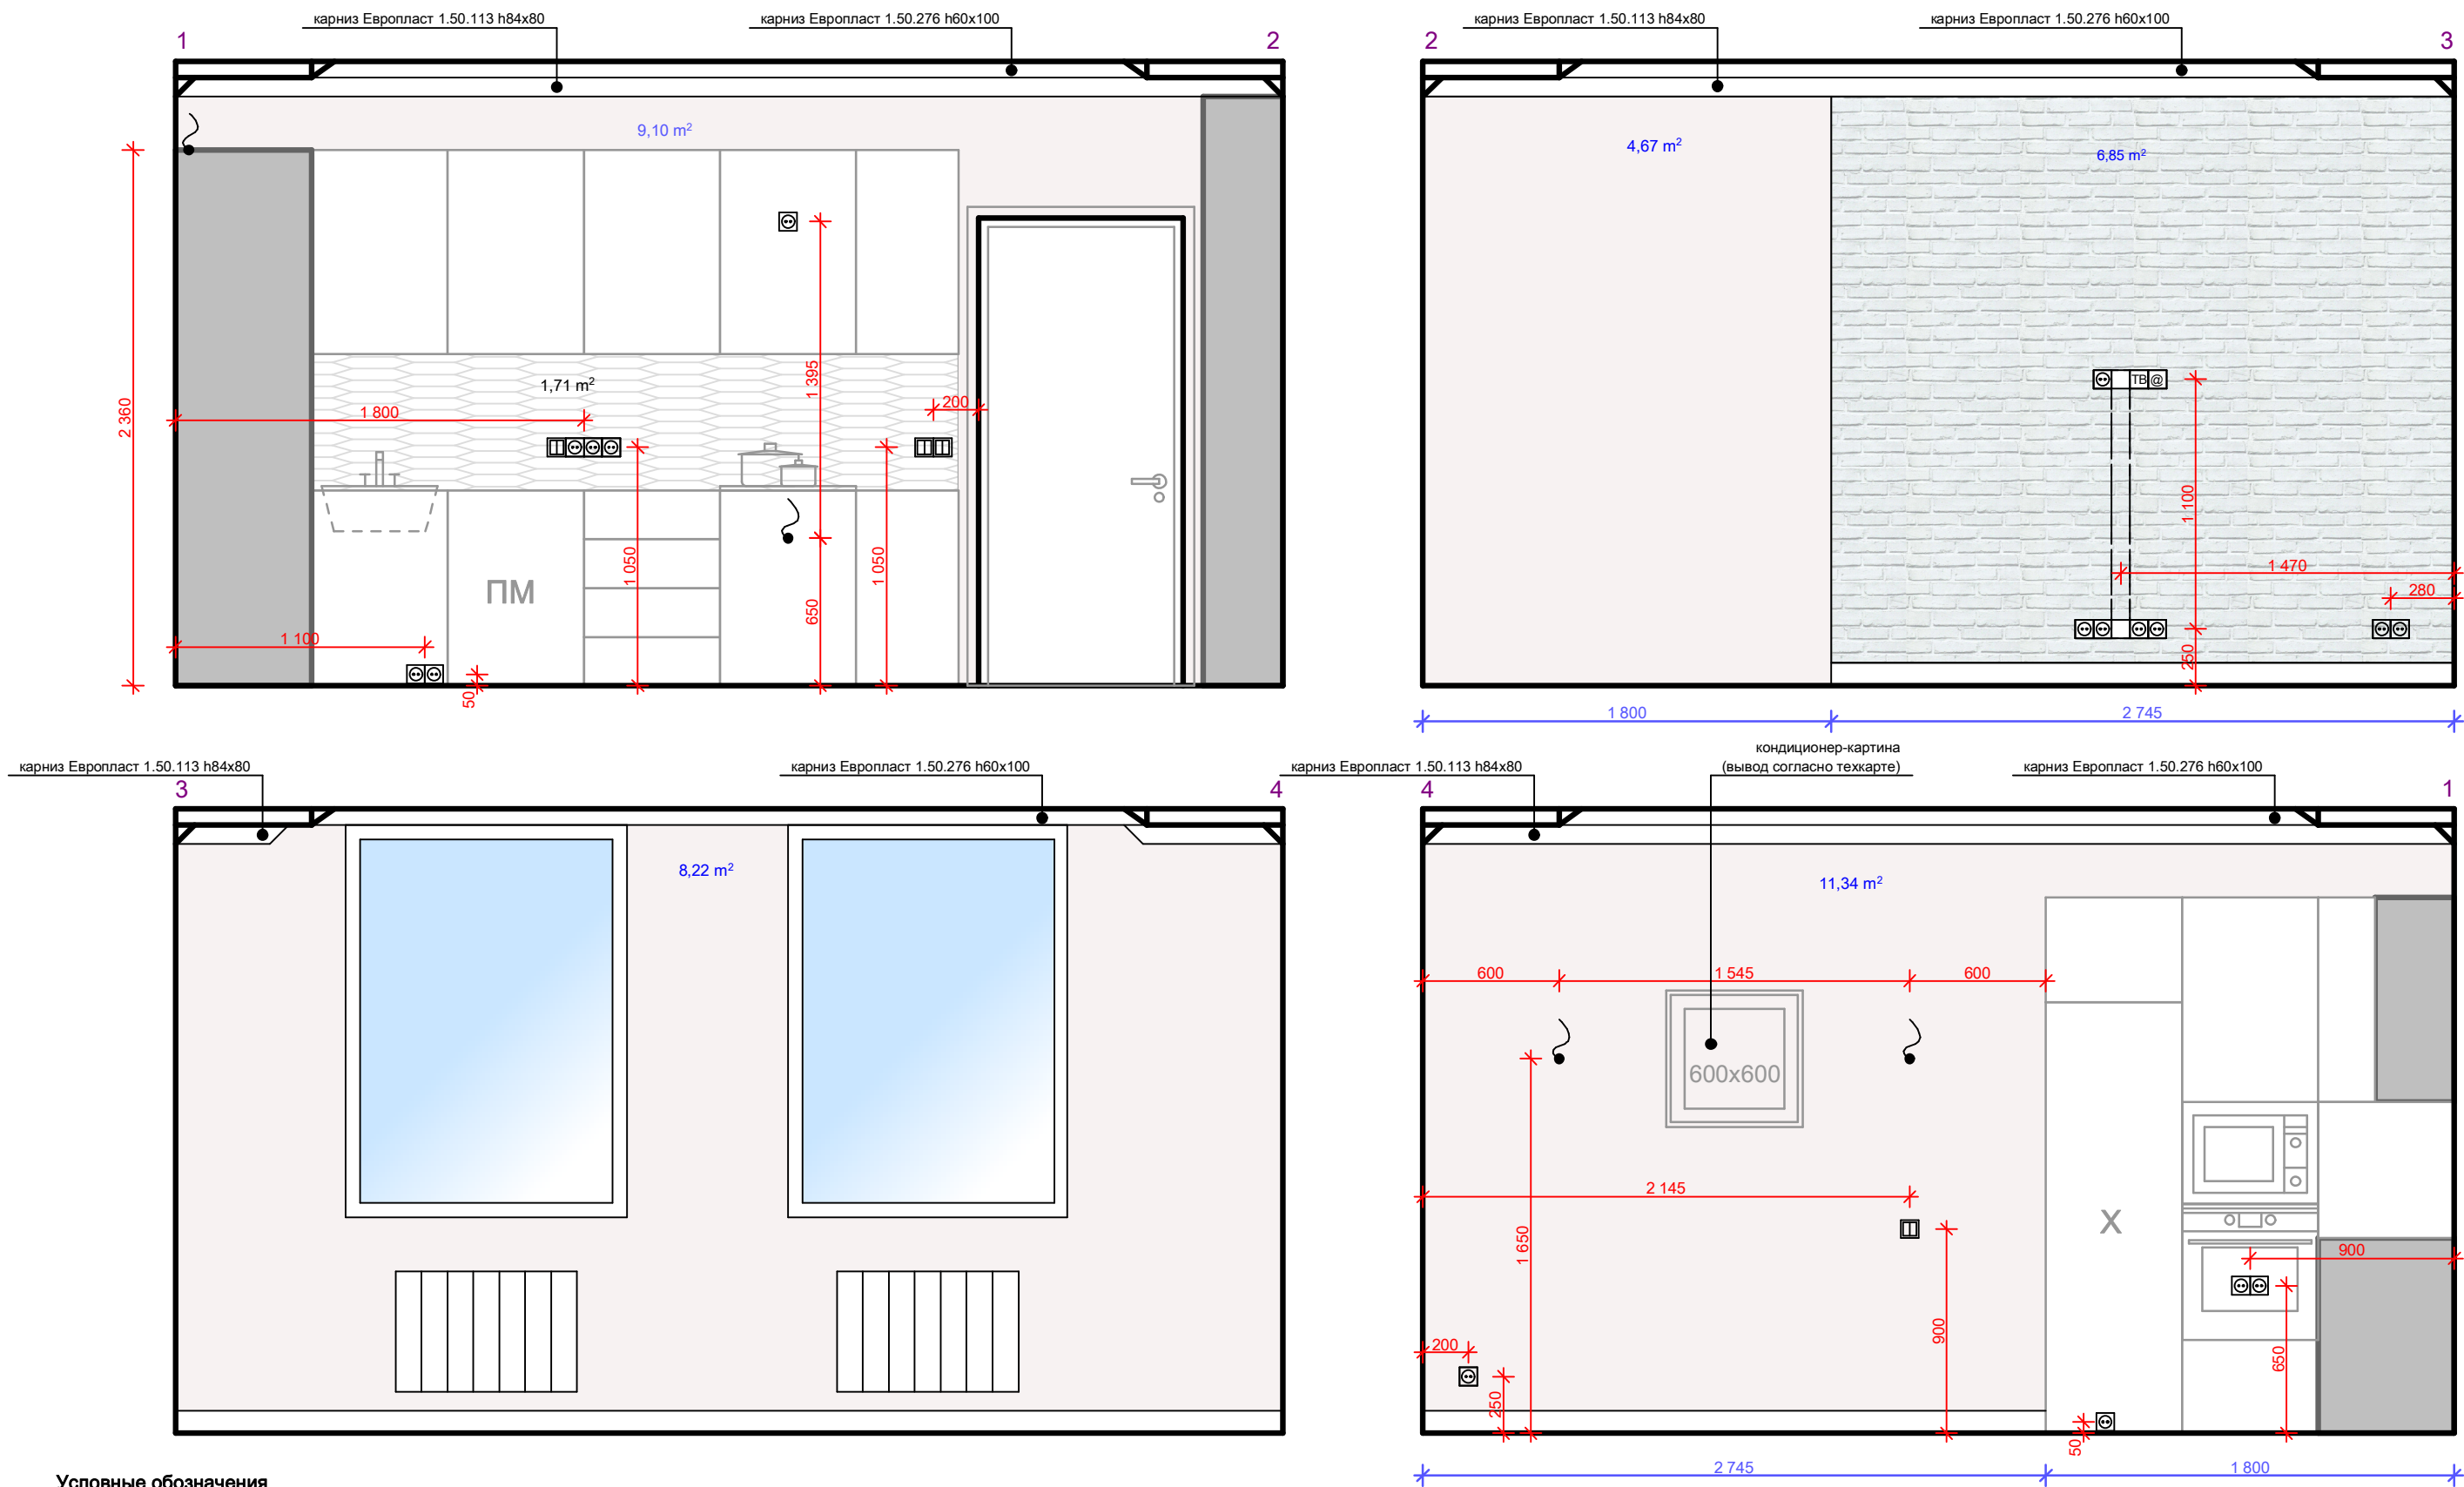

Условные обозначения



- Розетка
- Выключатель
- Вывод для подсветки/бра
- Регулятор теплого пола

- Краска - 33,32 м²
- Кирпич декоративный - 6,85 м²
- Настенная плитка DIMSEY WHITE 6.5X33.2 OT CIFRE CERAMICA (ИСПАНИЯ) - 1,71 м²



- Карниз Европласт 1.50.113 h84x80 - 15,2 м.пог.
- Карниз Европласт 1.50.276 h60x100 - 14,1 м.пог.
- Плинтус МДФ h100x15 - 10,4 м.пог.

Примечания:
1. При покупке отделочных материалов к указанному количеству необходимо добавить 5-10%

13. Развертки стен спальни

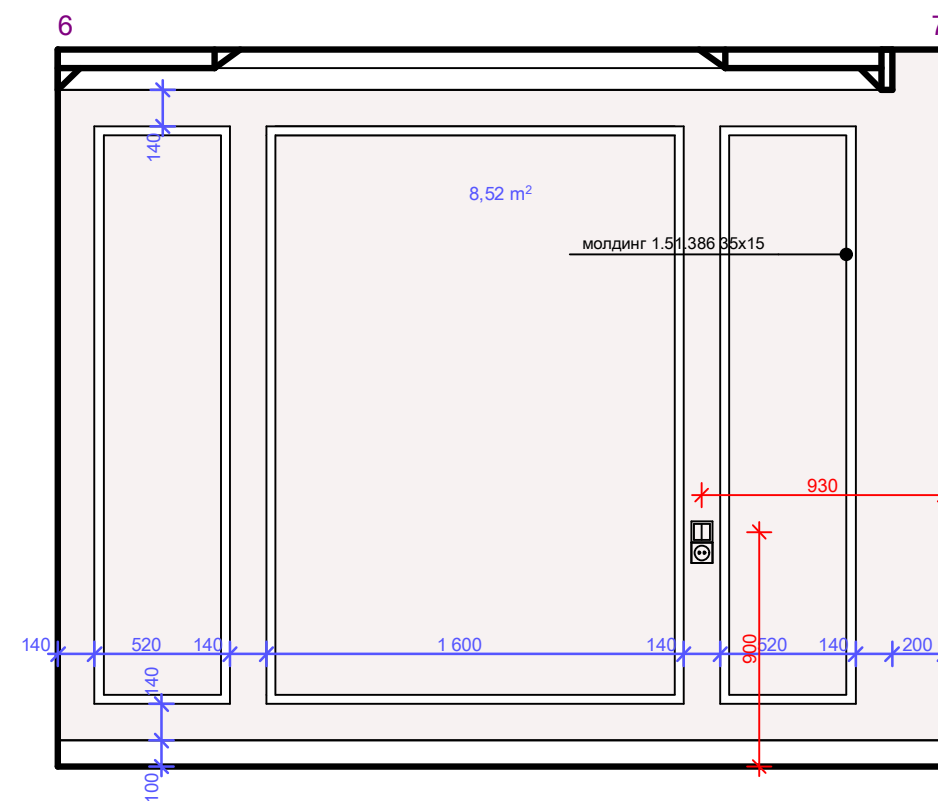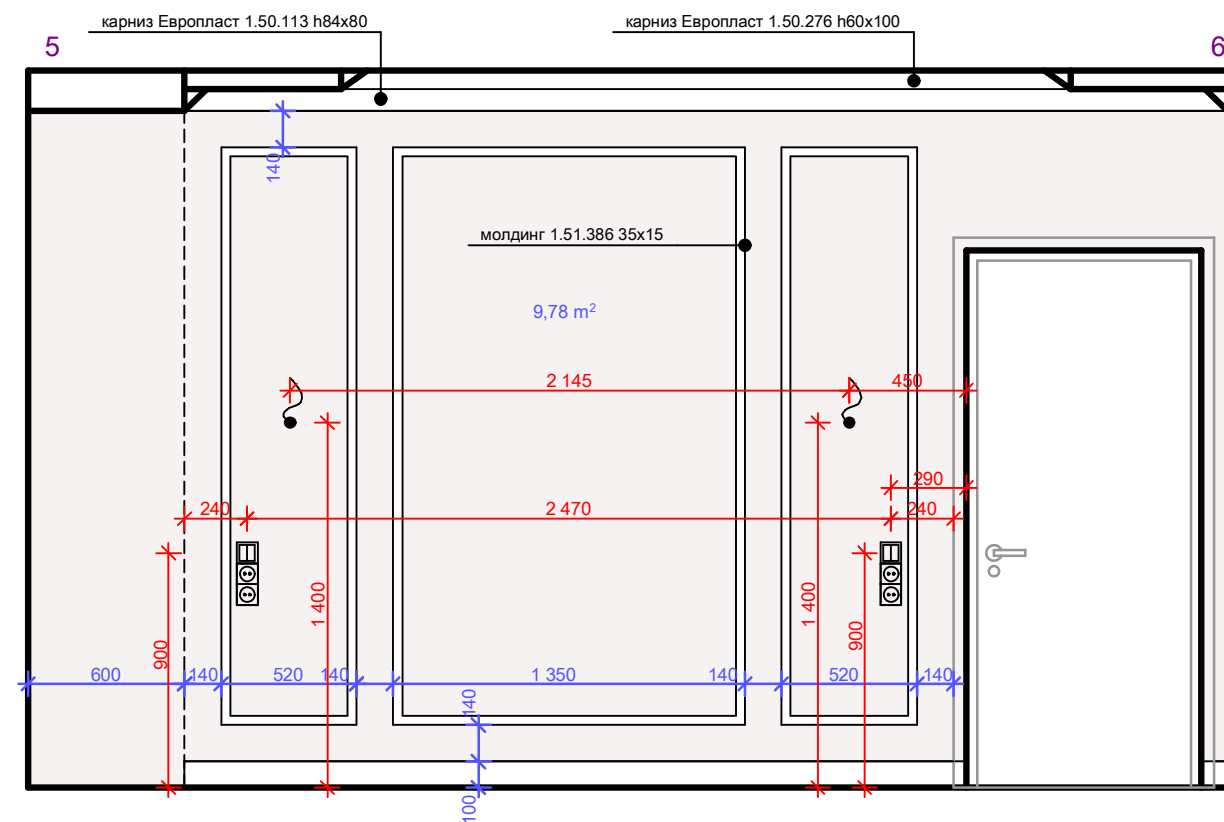

- Краска - 29,5 м²
- Карниз Европласт 1.50.113 h84x80 - 10,6 м.пог.
- Карниз Европласт 1.50.276 h60x100 - 9,5 м.пог.
- Плинтус МДФ h100x15 - 9,6 м.пог.
- Молдинг Европласт 1.51.386 35x15 - 36,7 м.пог.

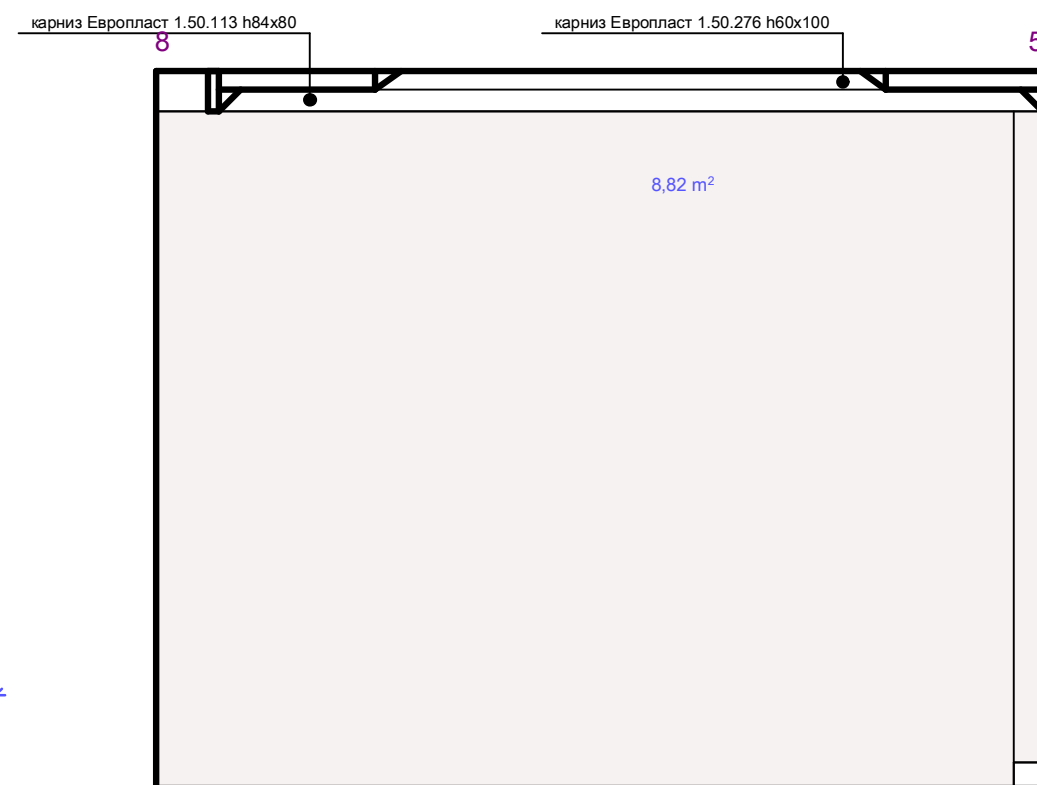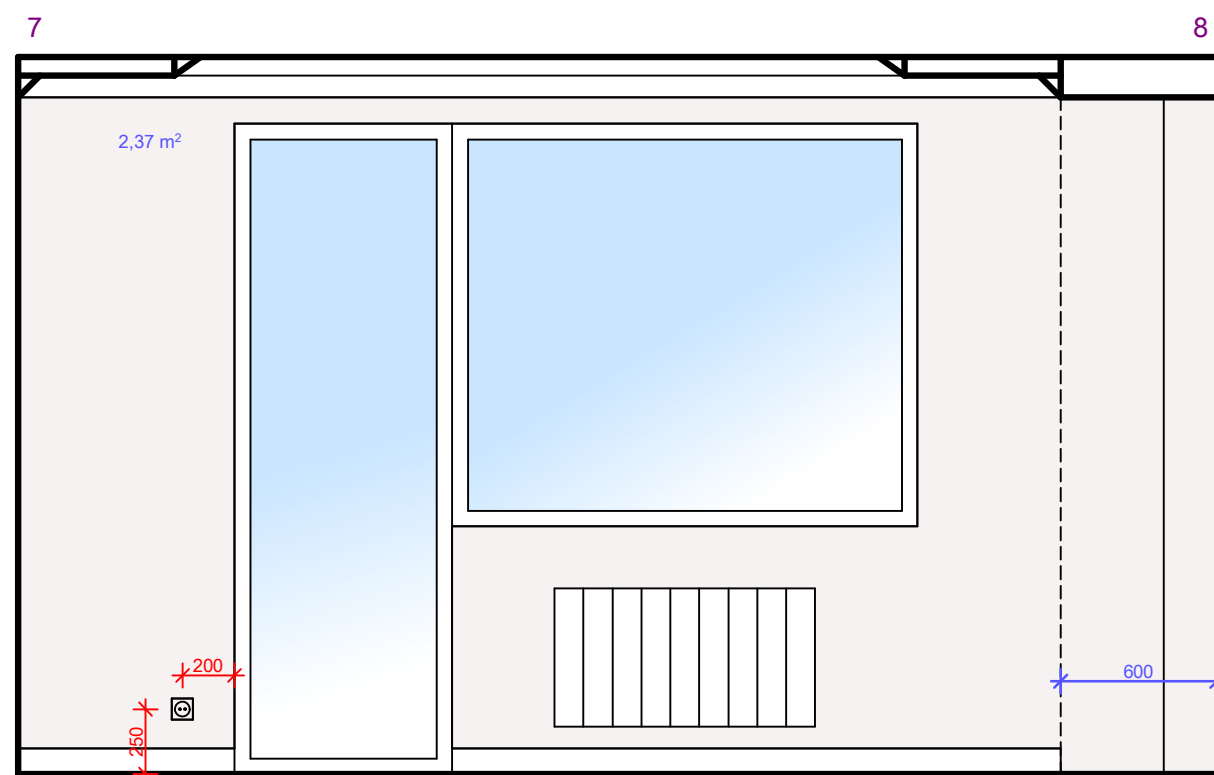



Условные обозначения

- Розетка
- Выключатель
- Вывод для подсветки/бра
- Регулятор теплого пола



Примечания:

1. При покупке отделочных материалов к указанному количеству необходимо добавить 5-10%

14. Развертки стен детской

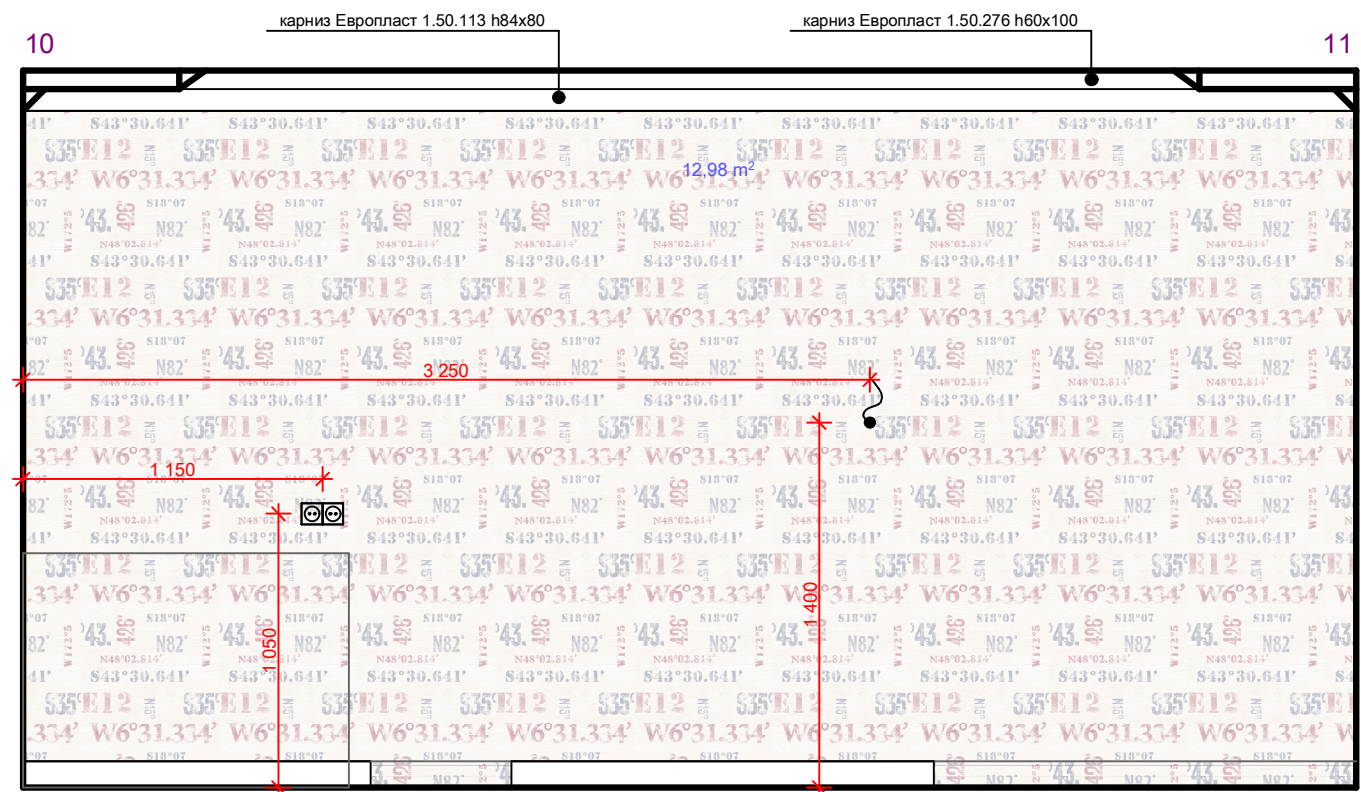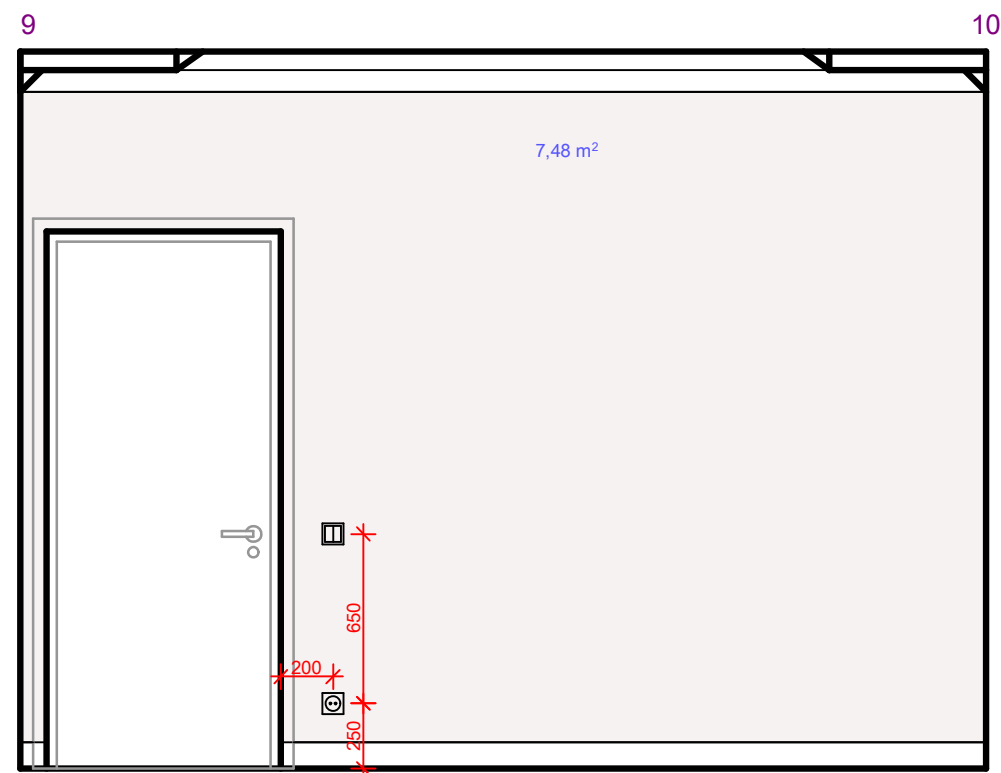

- G23322 Обои Aura Deauville - 3 рул.
- G23330 Обои Aura Deauville - 7 рул.
- Карниз Европласт 1.50.113 h84x80 - 15,2 м.пог.
- Карниз Европласт 1.50.276 h60x100 - 12,9 м.пог.
- Плинтус МДФ h100x15 - 11,7 м.пог.

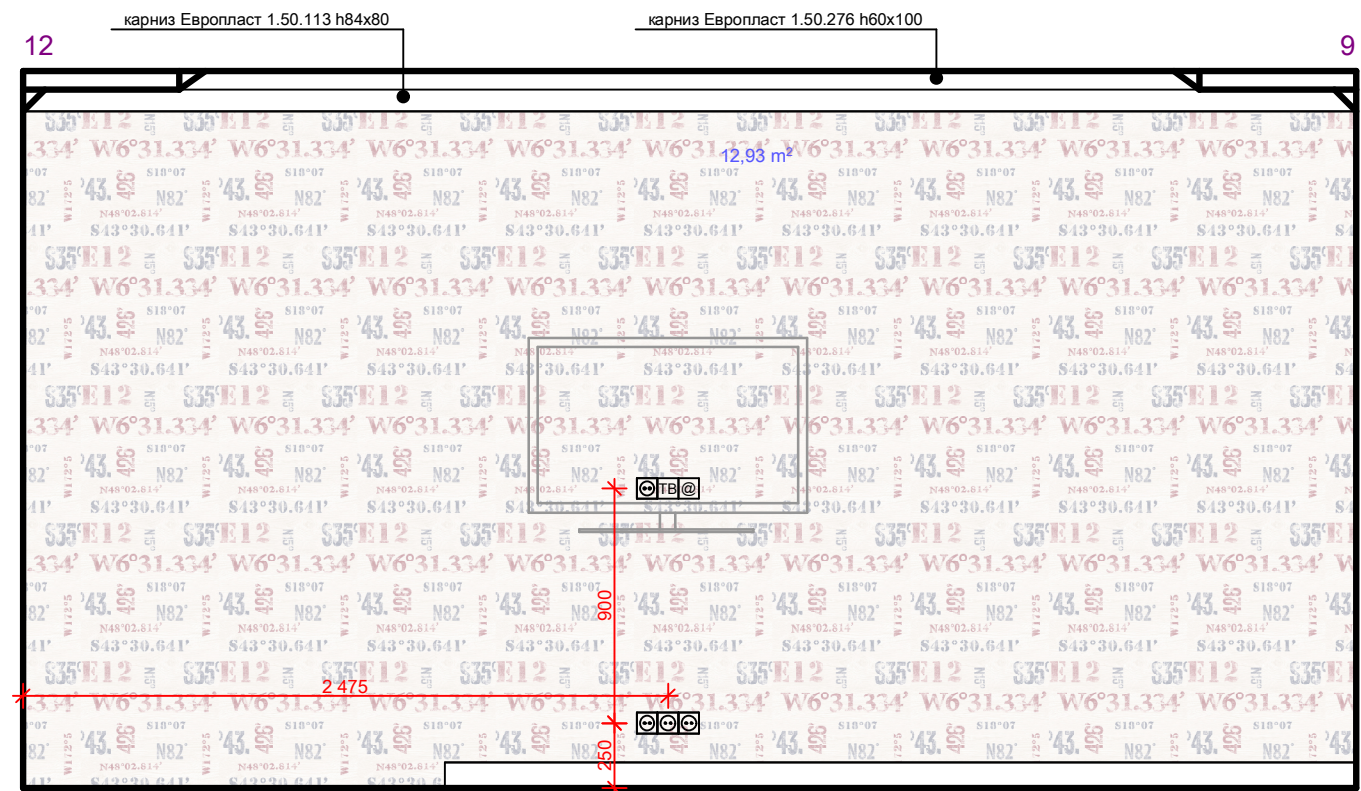
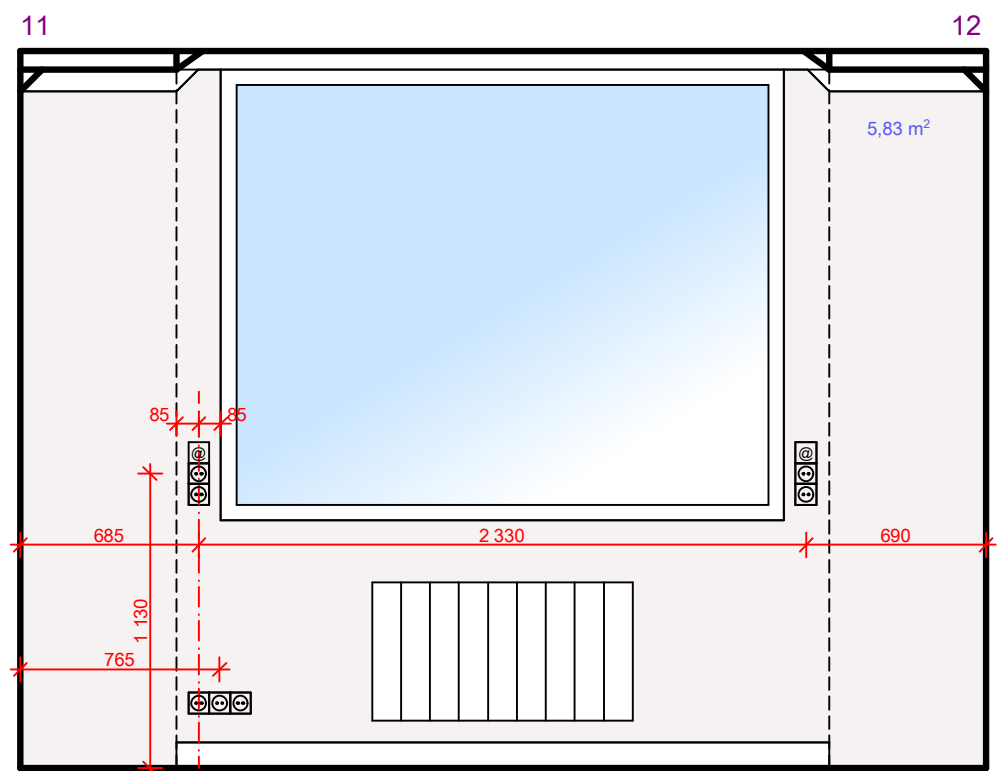


Условные обозначения



- Розетка
- Выключатель
- Вывод для подсветки/бра
- Регулятор теплого пола

Примечания:

1. При покупке отделочных материалов к указанному количеству необходимо добавить 5-10%

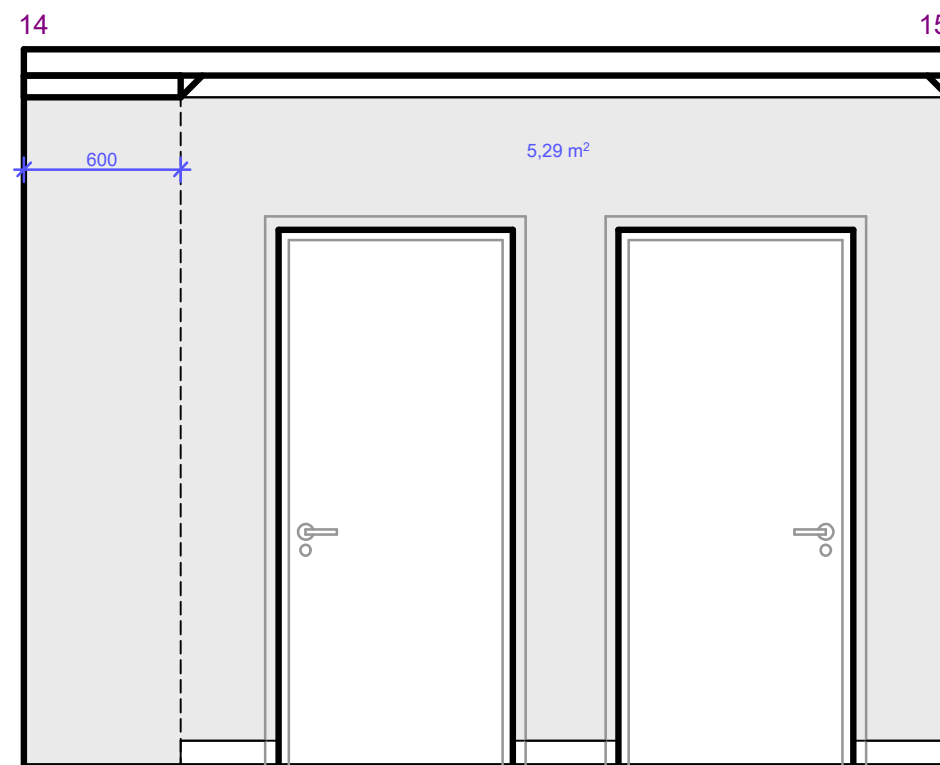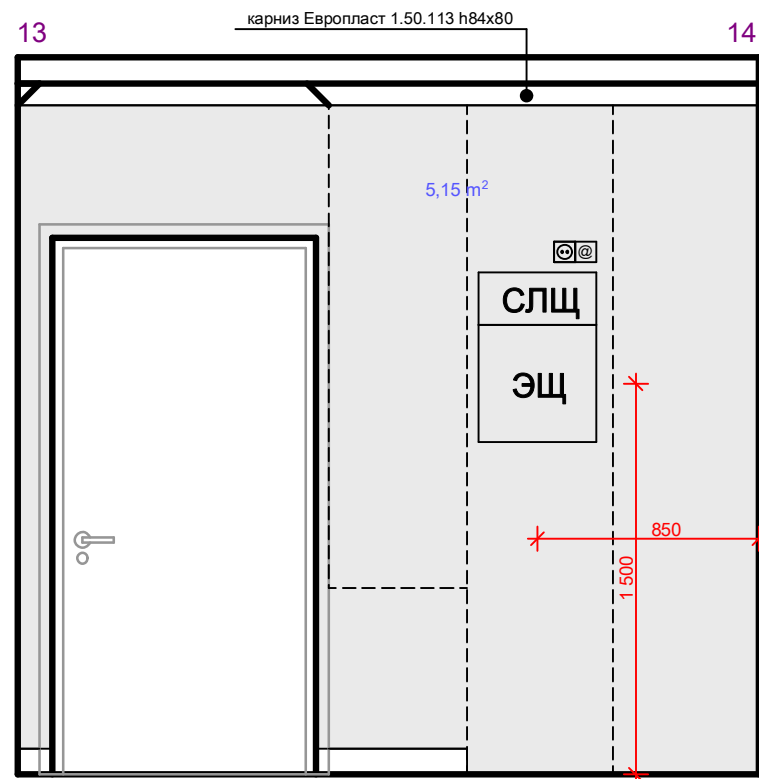

- Краска - 21,55 м²
- Карниз Европласт 1.50.113 h84x80 - 12,8 м.пог.
- Плинтус МДФ h100x15 - 5 м.пог.


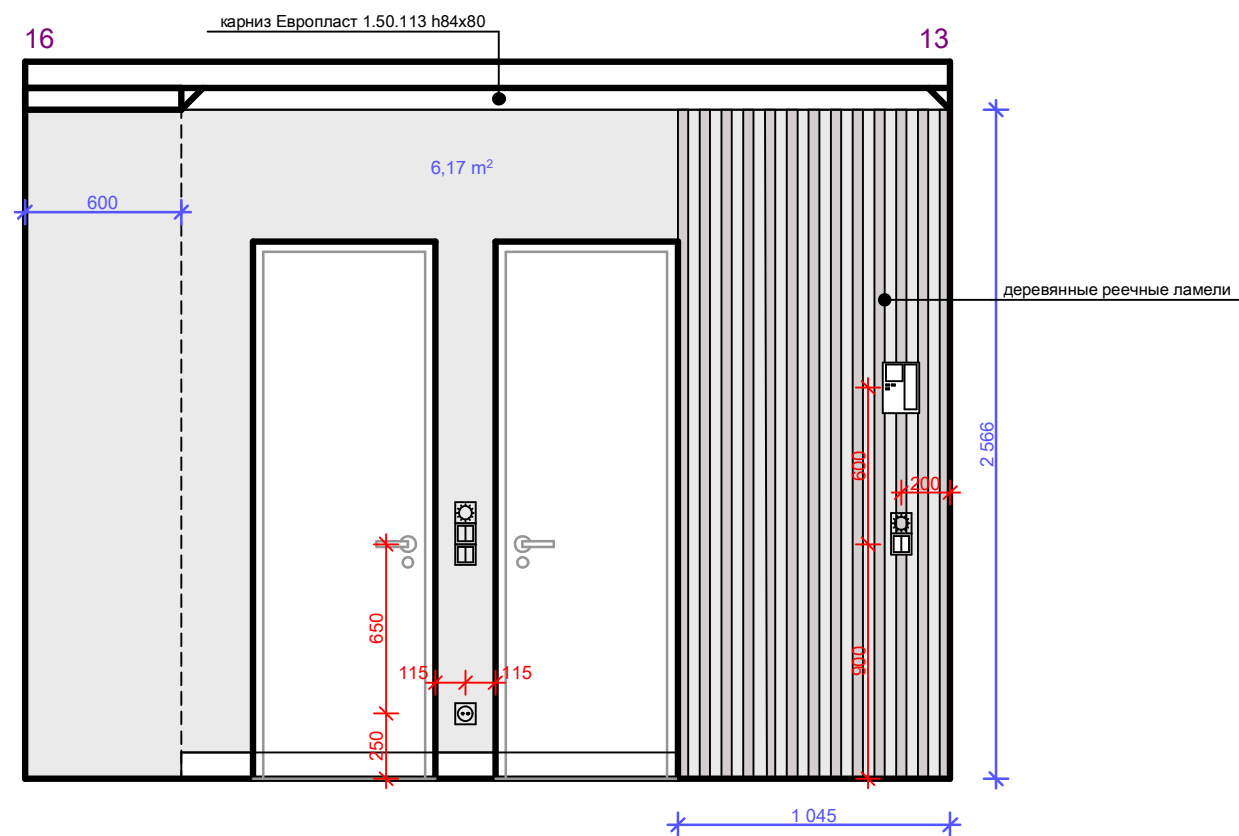
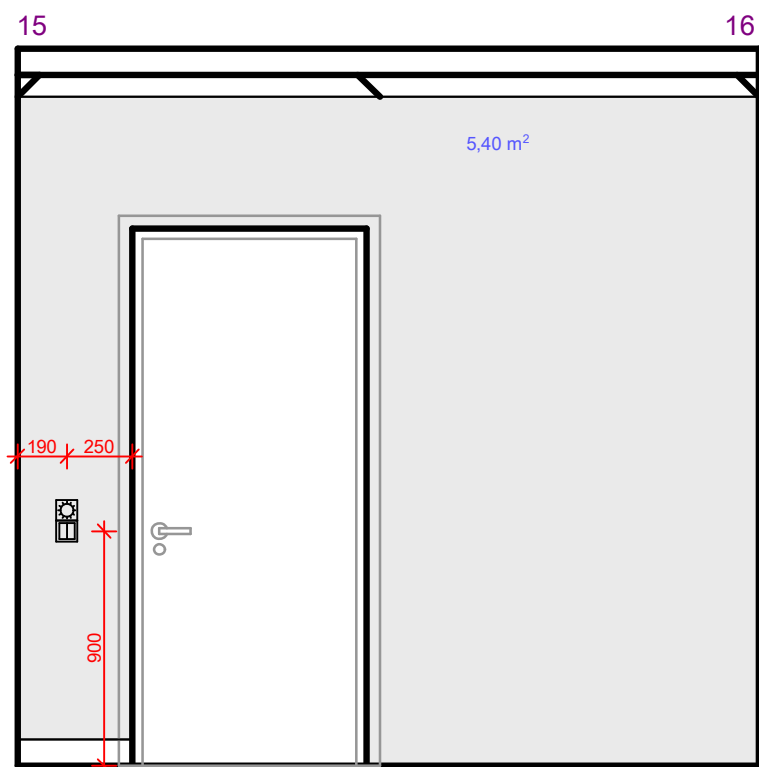


Условные обозначения

- Розетка
- Выключатель
- Вывод для подсветки/бра
- Регулятор теплого пола

Примечания:

1. При покупке отделочных материалов к указанному количеству необходимо добавить 5-10%

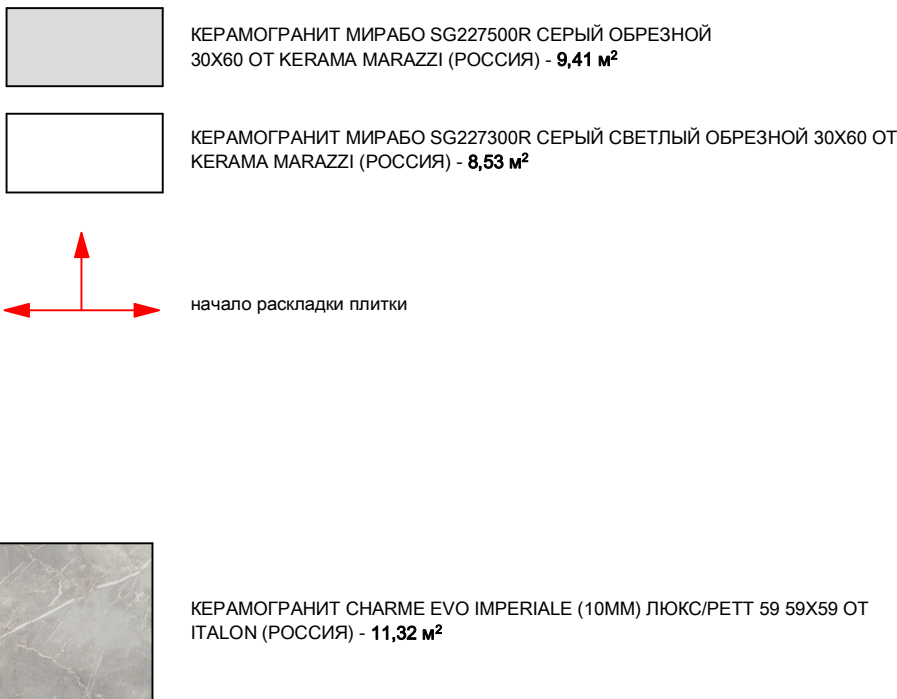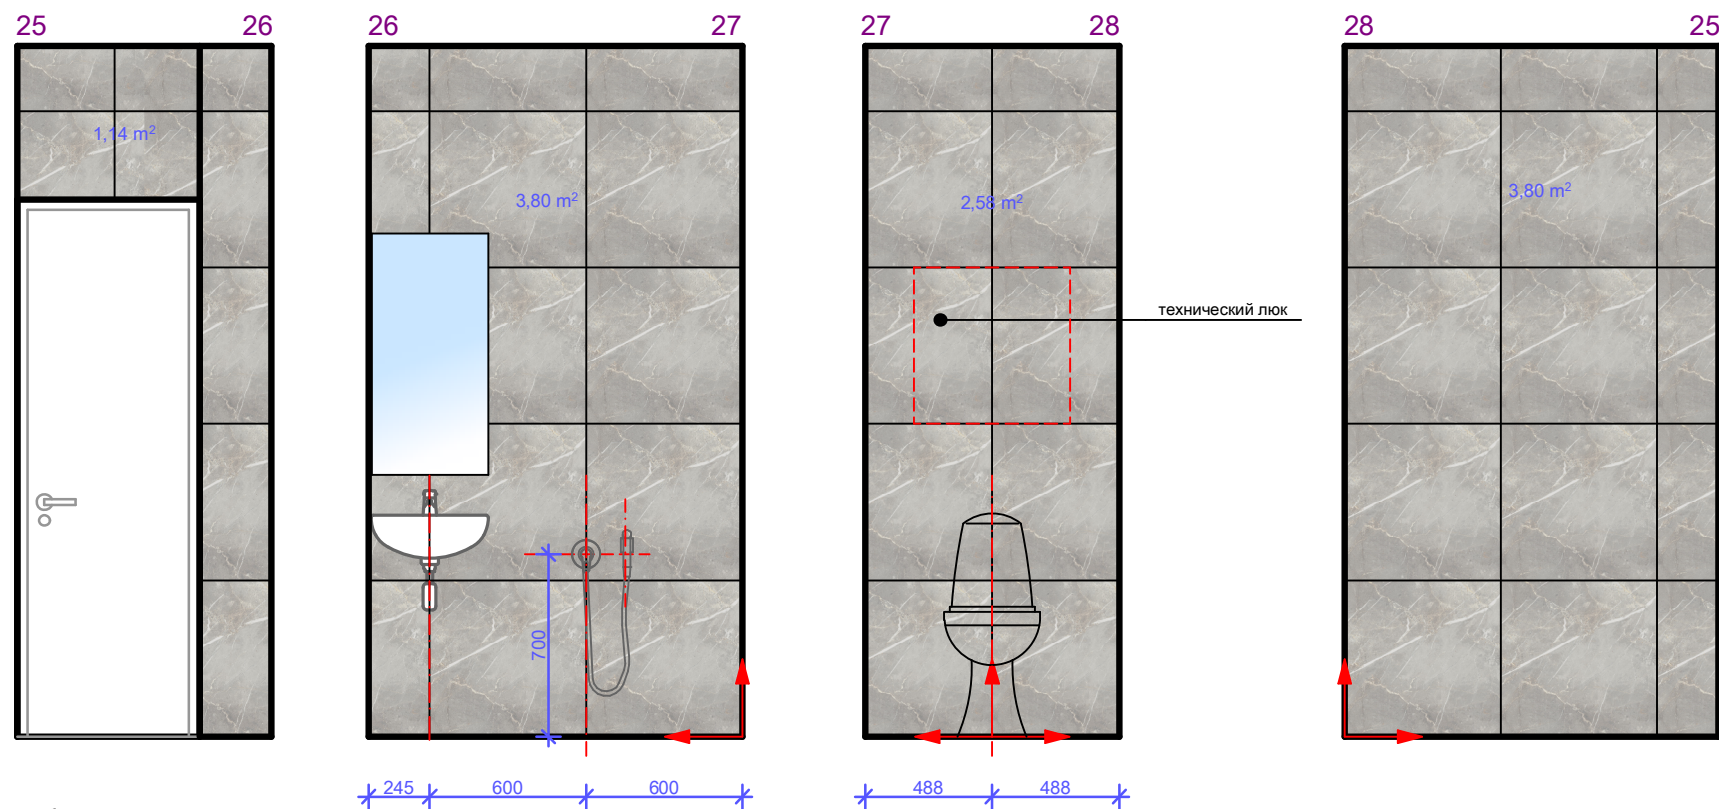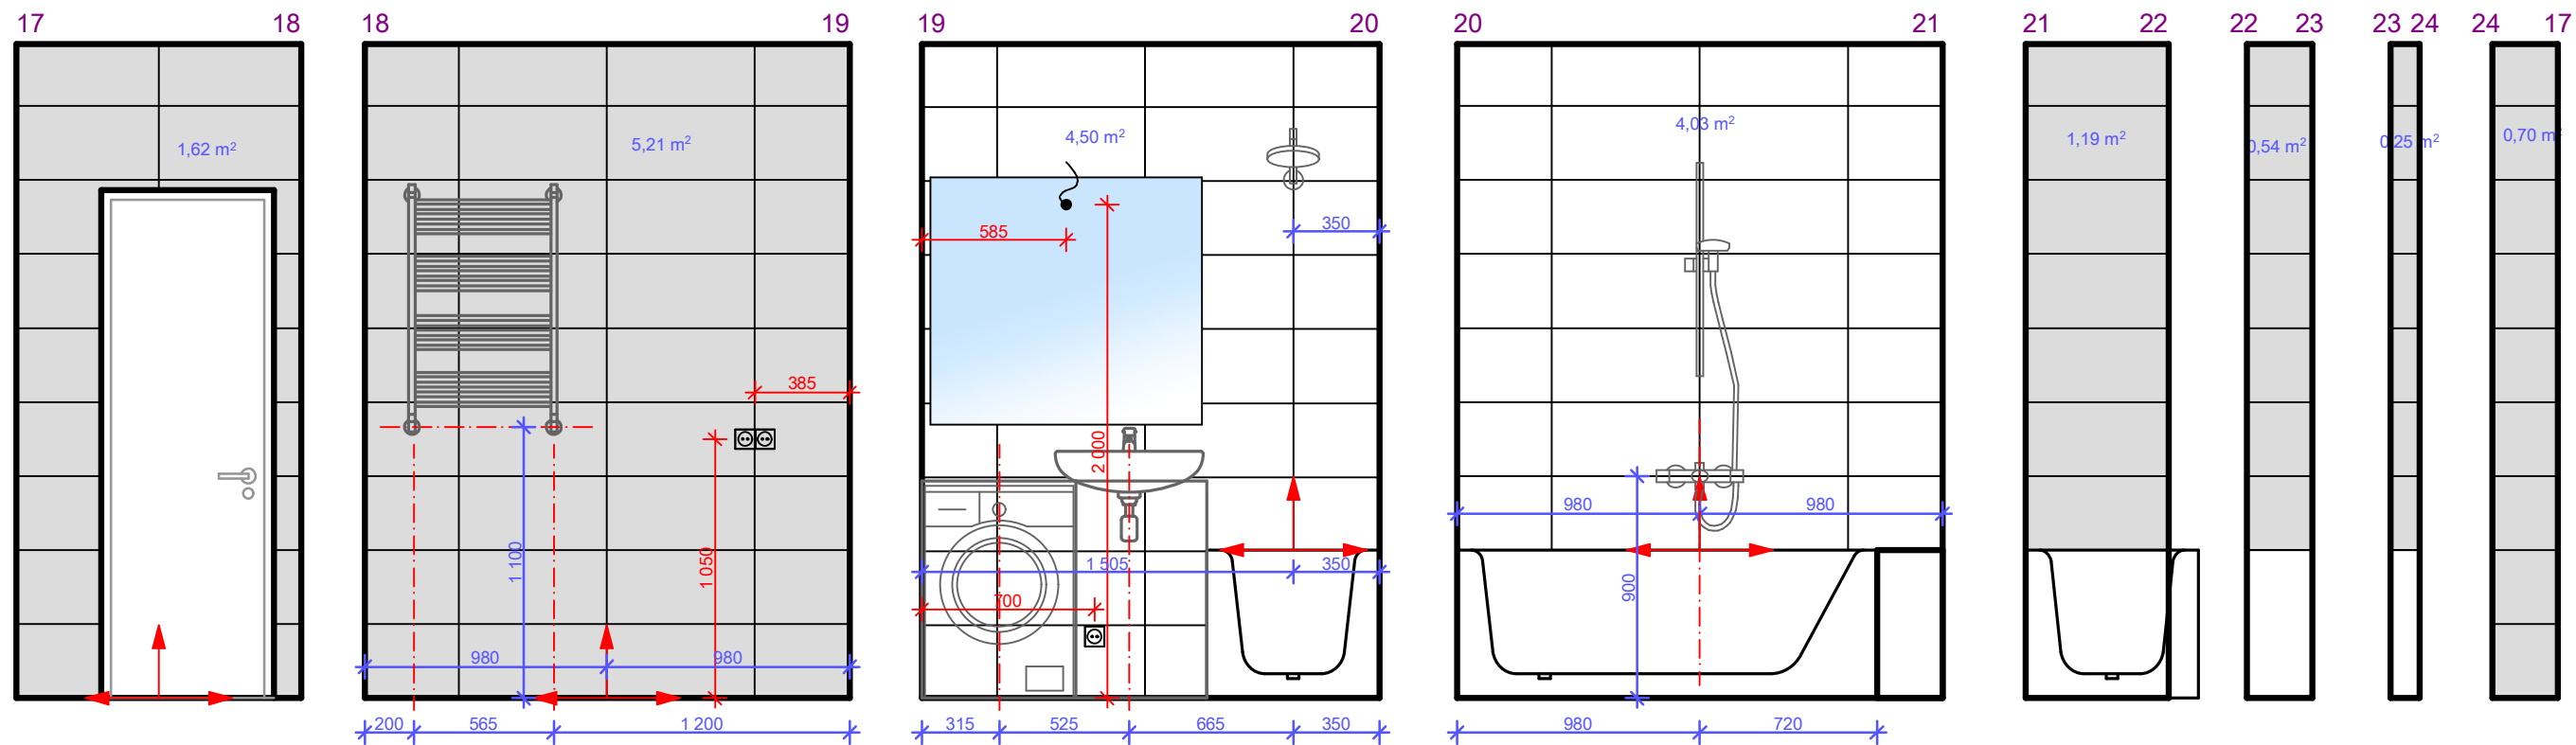

Условные обозначения

- Розетка
- Выключатель
- Вывод для подсветки/бра
- Регулятор теплого пола

Примечания:
1. При покупке отделочных материалов к указанному количеству необходимо добавить 5-10%